

ÚZEMNÝ PLÁN OBCE



LEGENDA

obraz	návrh
	HRANICA ZASTAVANÉHO ÚZEMIA K 1. 1. 1990 PODĽA NV SR č. 152/1996 Z.z.
	HRANICA ZASTAVANÉHO ÚZEMIA
	OCHRANNÉ PÁSMA
	OCHRANNÉ PÁSMA NP SLOVENSKÝ RAJ
	PLOCHY CINTORÍNA
	OZNAČENIE OBČANSKEJ VYBAVENOSTI A VÝROBY
	AUTOMATICKÁ TELEKOMUNIKAČNÁ ÚSTREDŇA
	TELEKOMUNIKAČNÉ KÁBLE
	TELEKOMUNIKAČNÉ KÁBLE NAVRHNUTÉ NA PRELOŽENIE
	TELEKOMUNIKAČNÉ KÁBLE SPRACOVANÉ V PROJEKTOVAJÚcej DOKUMENTÁCII
	KÁBLE OSKŤ
	VZDUŠNÉ VN VEDENIA
	VZDUŠNÉ KÁBELOVÉ VN VEDENIA
	TRAFOSTANICA
	STREDNOTLAKÝ STL PLYNOVOD
	VYSOKOTLAKÝ STL PLYNOVOD
	REGULAČNÁ STANICA PLYNU VTL/STL

funkčné využitie objektov

- 1 - základná škola, špeciálna základná škola
- 2 - detský domov
- 3 - materská škola
- 4 - kultúrny dom
- 5 - obecný úrad
- 6 - knižnica
- 7 - kostol
- 8 - rímskokatolícky farský úrad
- 9 - dom dôchodcov a sociálnych služieb
- 10 - futbalové ihrisko
- 11 - nákupné stredisko, pohostinstvo
- 12 - rozostavaný objekt služieb

rekreačná lokalita DUBINA

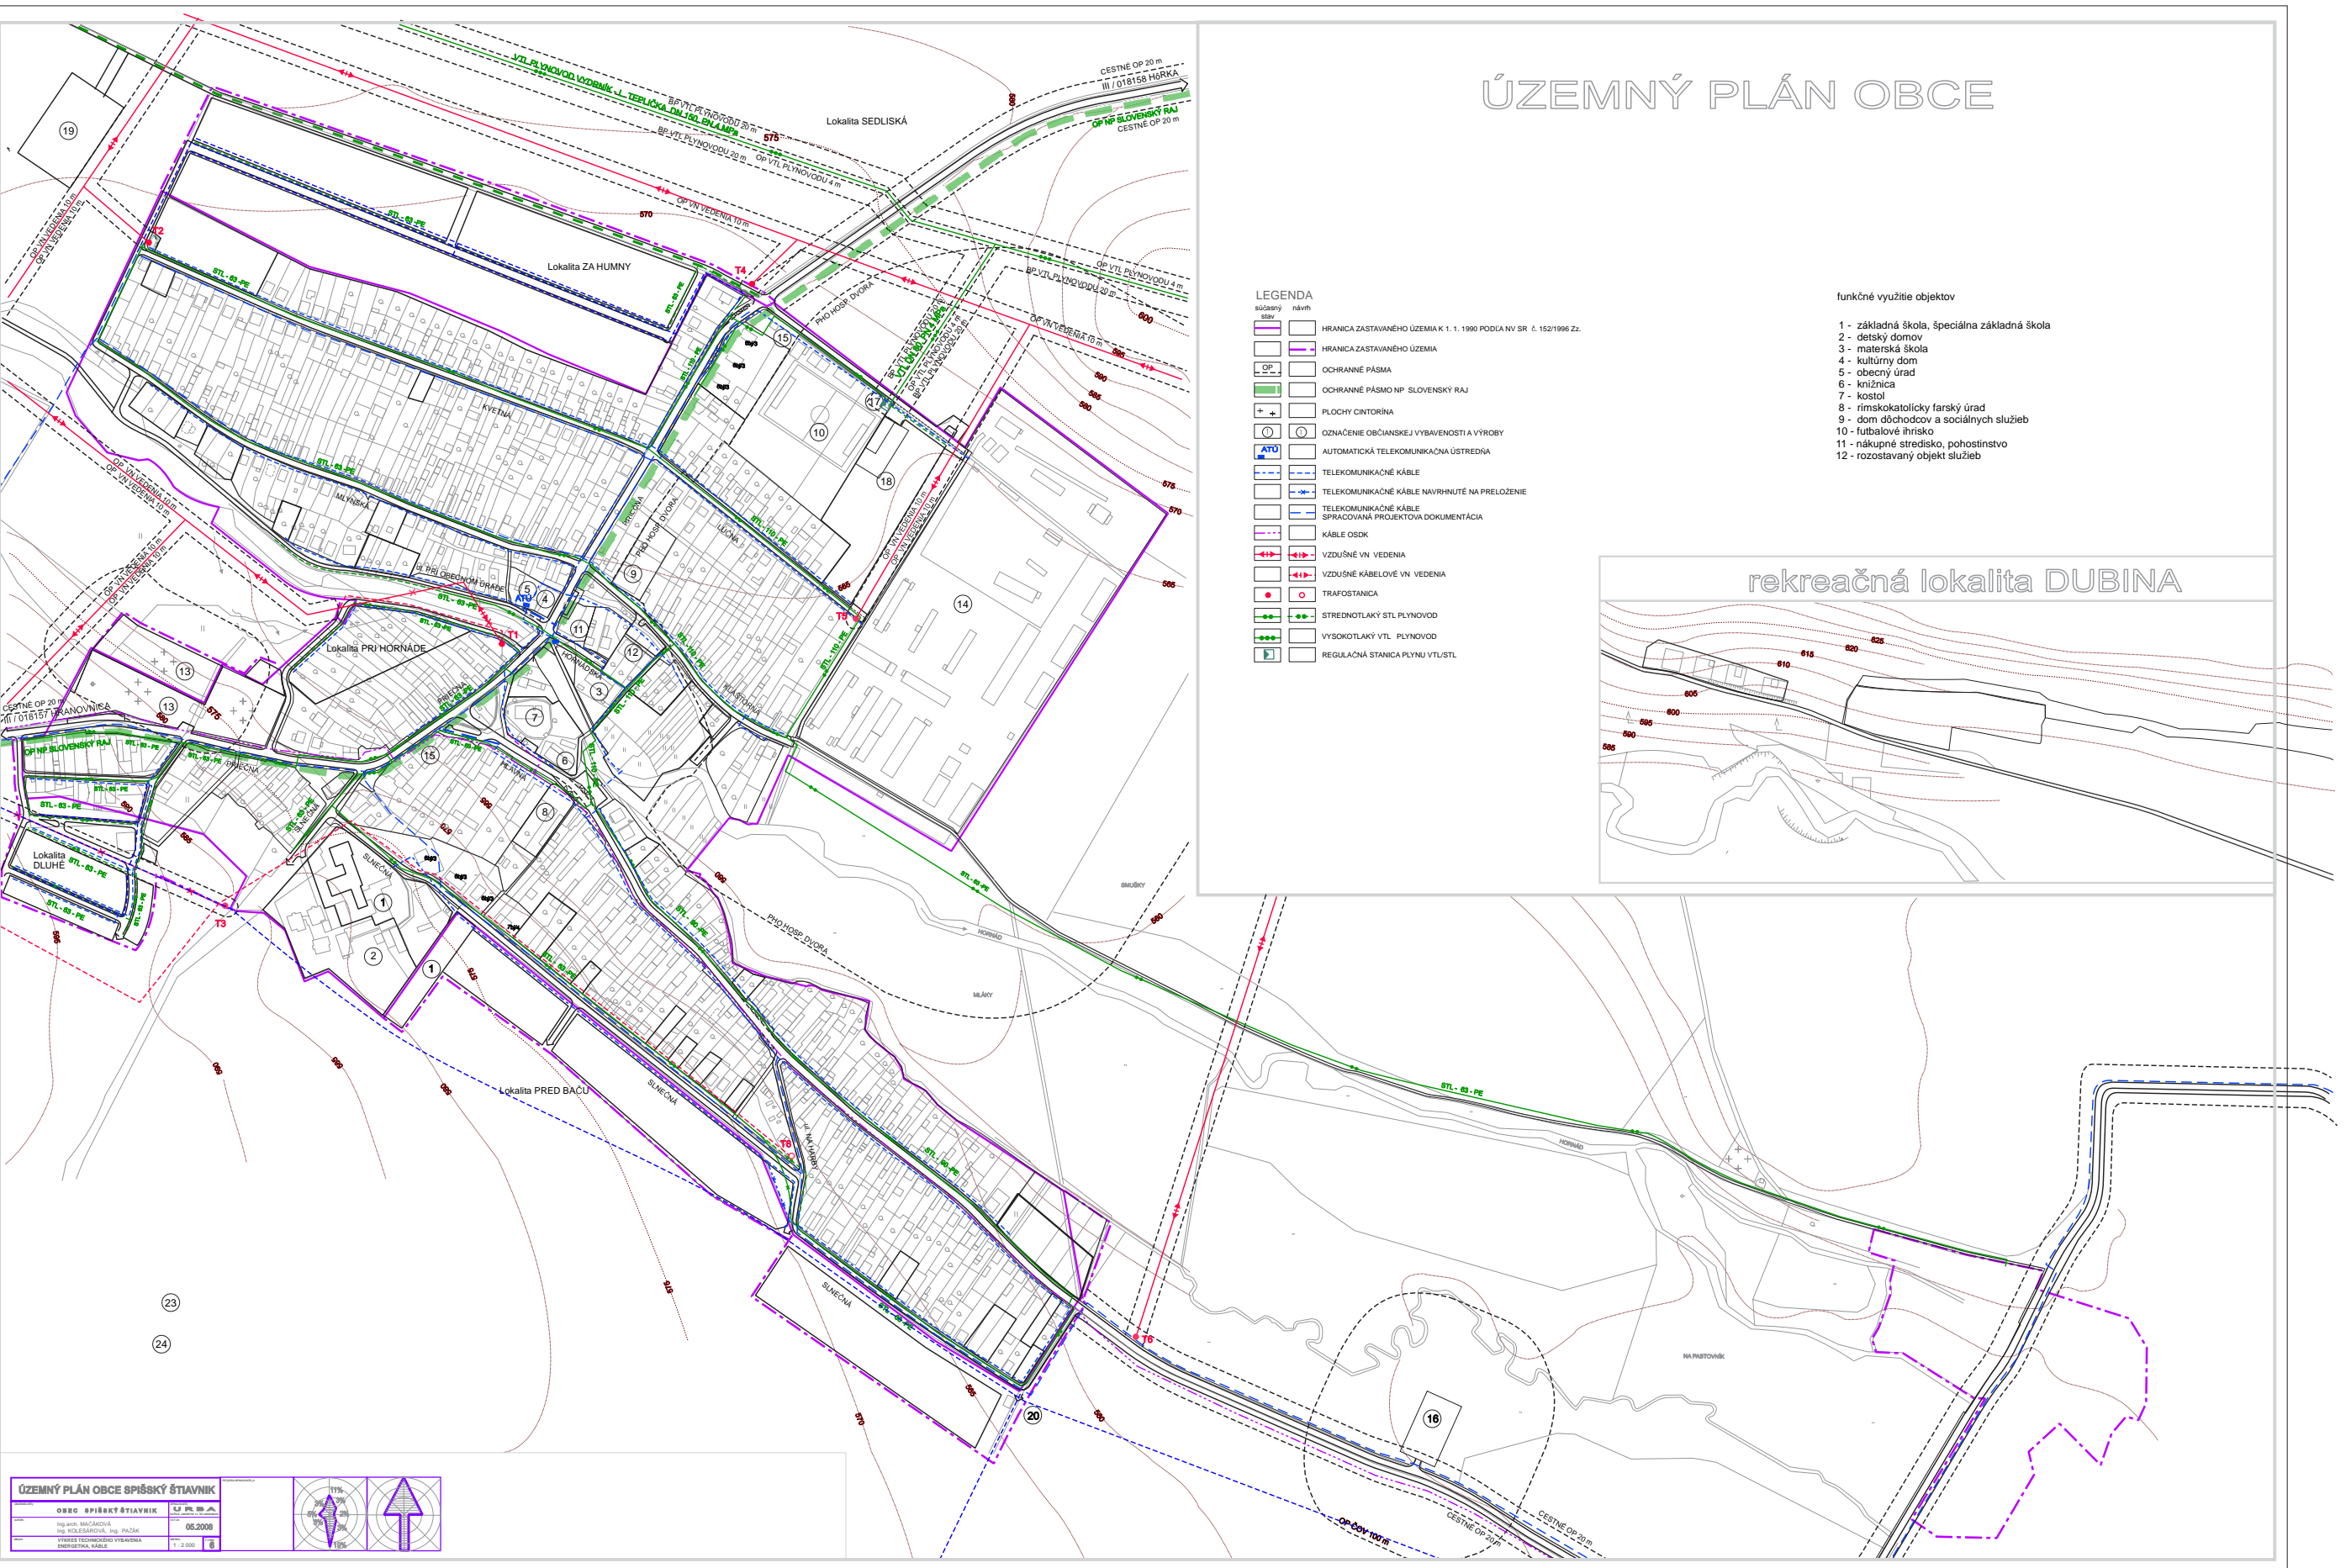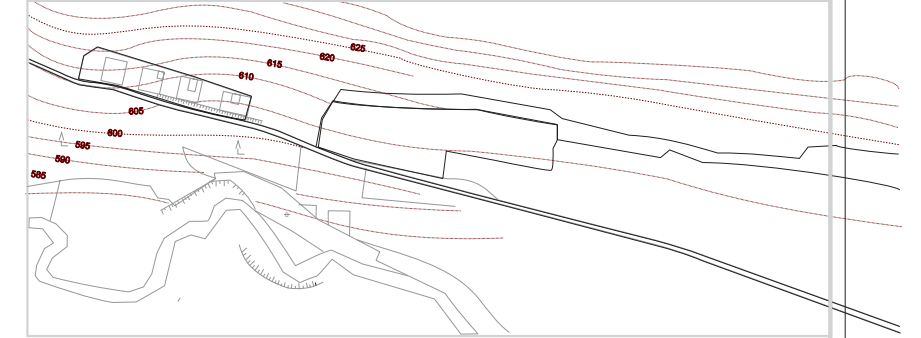

ÚZEMNÝ PLÁN OBCE SPIŠSKÝ ŠTÁVNÍK

OBEC SPIŠSKÝ ŠTÁVNÍK	1:2 000
Ing. KOLESÁRCHÁ, Ing. PAZÁK	08.2008
VÝMERA TECHNICKÉHO VÝKRESU	6