



ÚZEMNÝ PLÁN OBCE

LEGENDA

- súčasný návrh
- HRANICA ZASTAVANÉHO ÚZEMIA
 - OCHRANNÉ PÁSMA
 - PLOCHY ČISTORŇA
 - NÁVRH PROTIPOVODŇOVÝCH OPATRENÍ
 - OZNACENIE OBC. VYBAVENOSTI A VÝROBY
 - PARKOVACIE A ODSŤAVNÉ PLOCHY
 - ZASTÁVKY SAD
 - STUĎIA
 - PRÍVODNÉ POTRUBIE VODY PRE SPÍŠSKO-POPRADSKÝ SKUPINOVÝ VODOVOD
 - MIESTNY VODOVOD
 - ČISTIAREŇ ODPADOVÝCH VOD
 - SPLAŠKOVÁ KANALIZÁCIA
 - DAŽĎOVÁ KANALIZÁCIA
 - RIGOL PRE POKRHOVE VODY
 - ÚZEMNÁ REZERVA PRE ÚPRAVU HORNÁDU NA Q100 ROČNÚ VODU

funkčné využitie objektov

- 1 - základná škola, špeciálna základná škola
- 2 - detský domov
- 3 - materská škola
- 4 - kultúrny dom
- 5 - obecný úrad
- 6 - knižnica
- 7 - kostol
- 8 - rímskokatolícky farský úrad
- 9 - dom dôchodcov a sociálnych služieb
- 10 - futbalové ihrisko
- 11 - nákupné stredisko, pohostinstvo
- 12 - rozostavaný objekt služieb

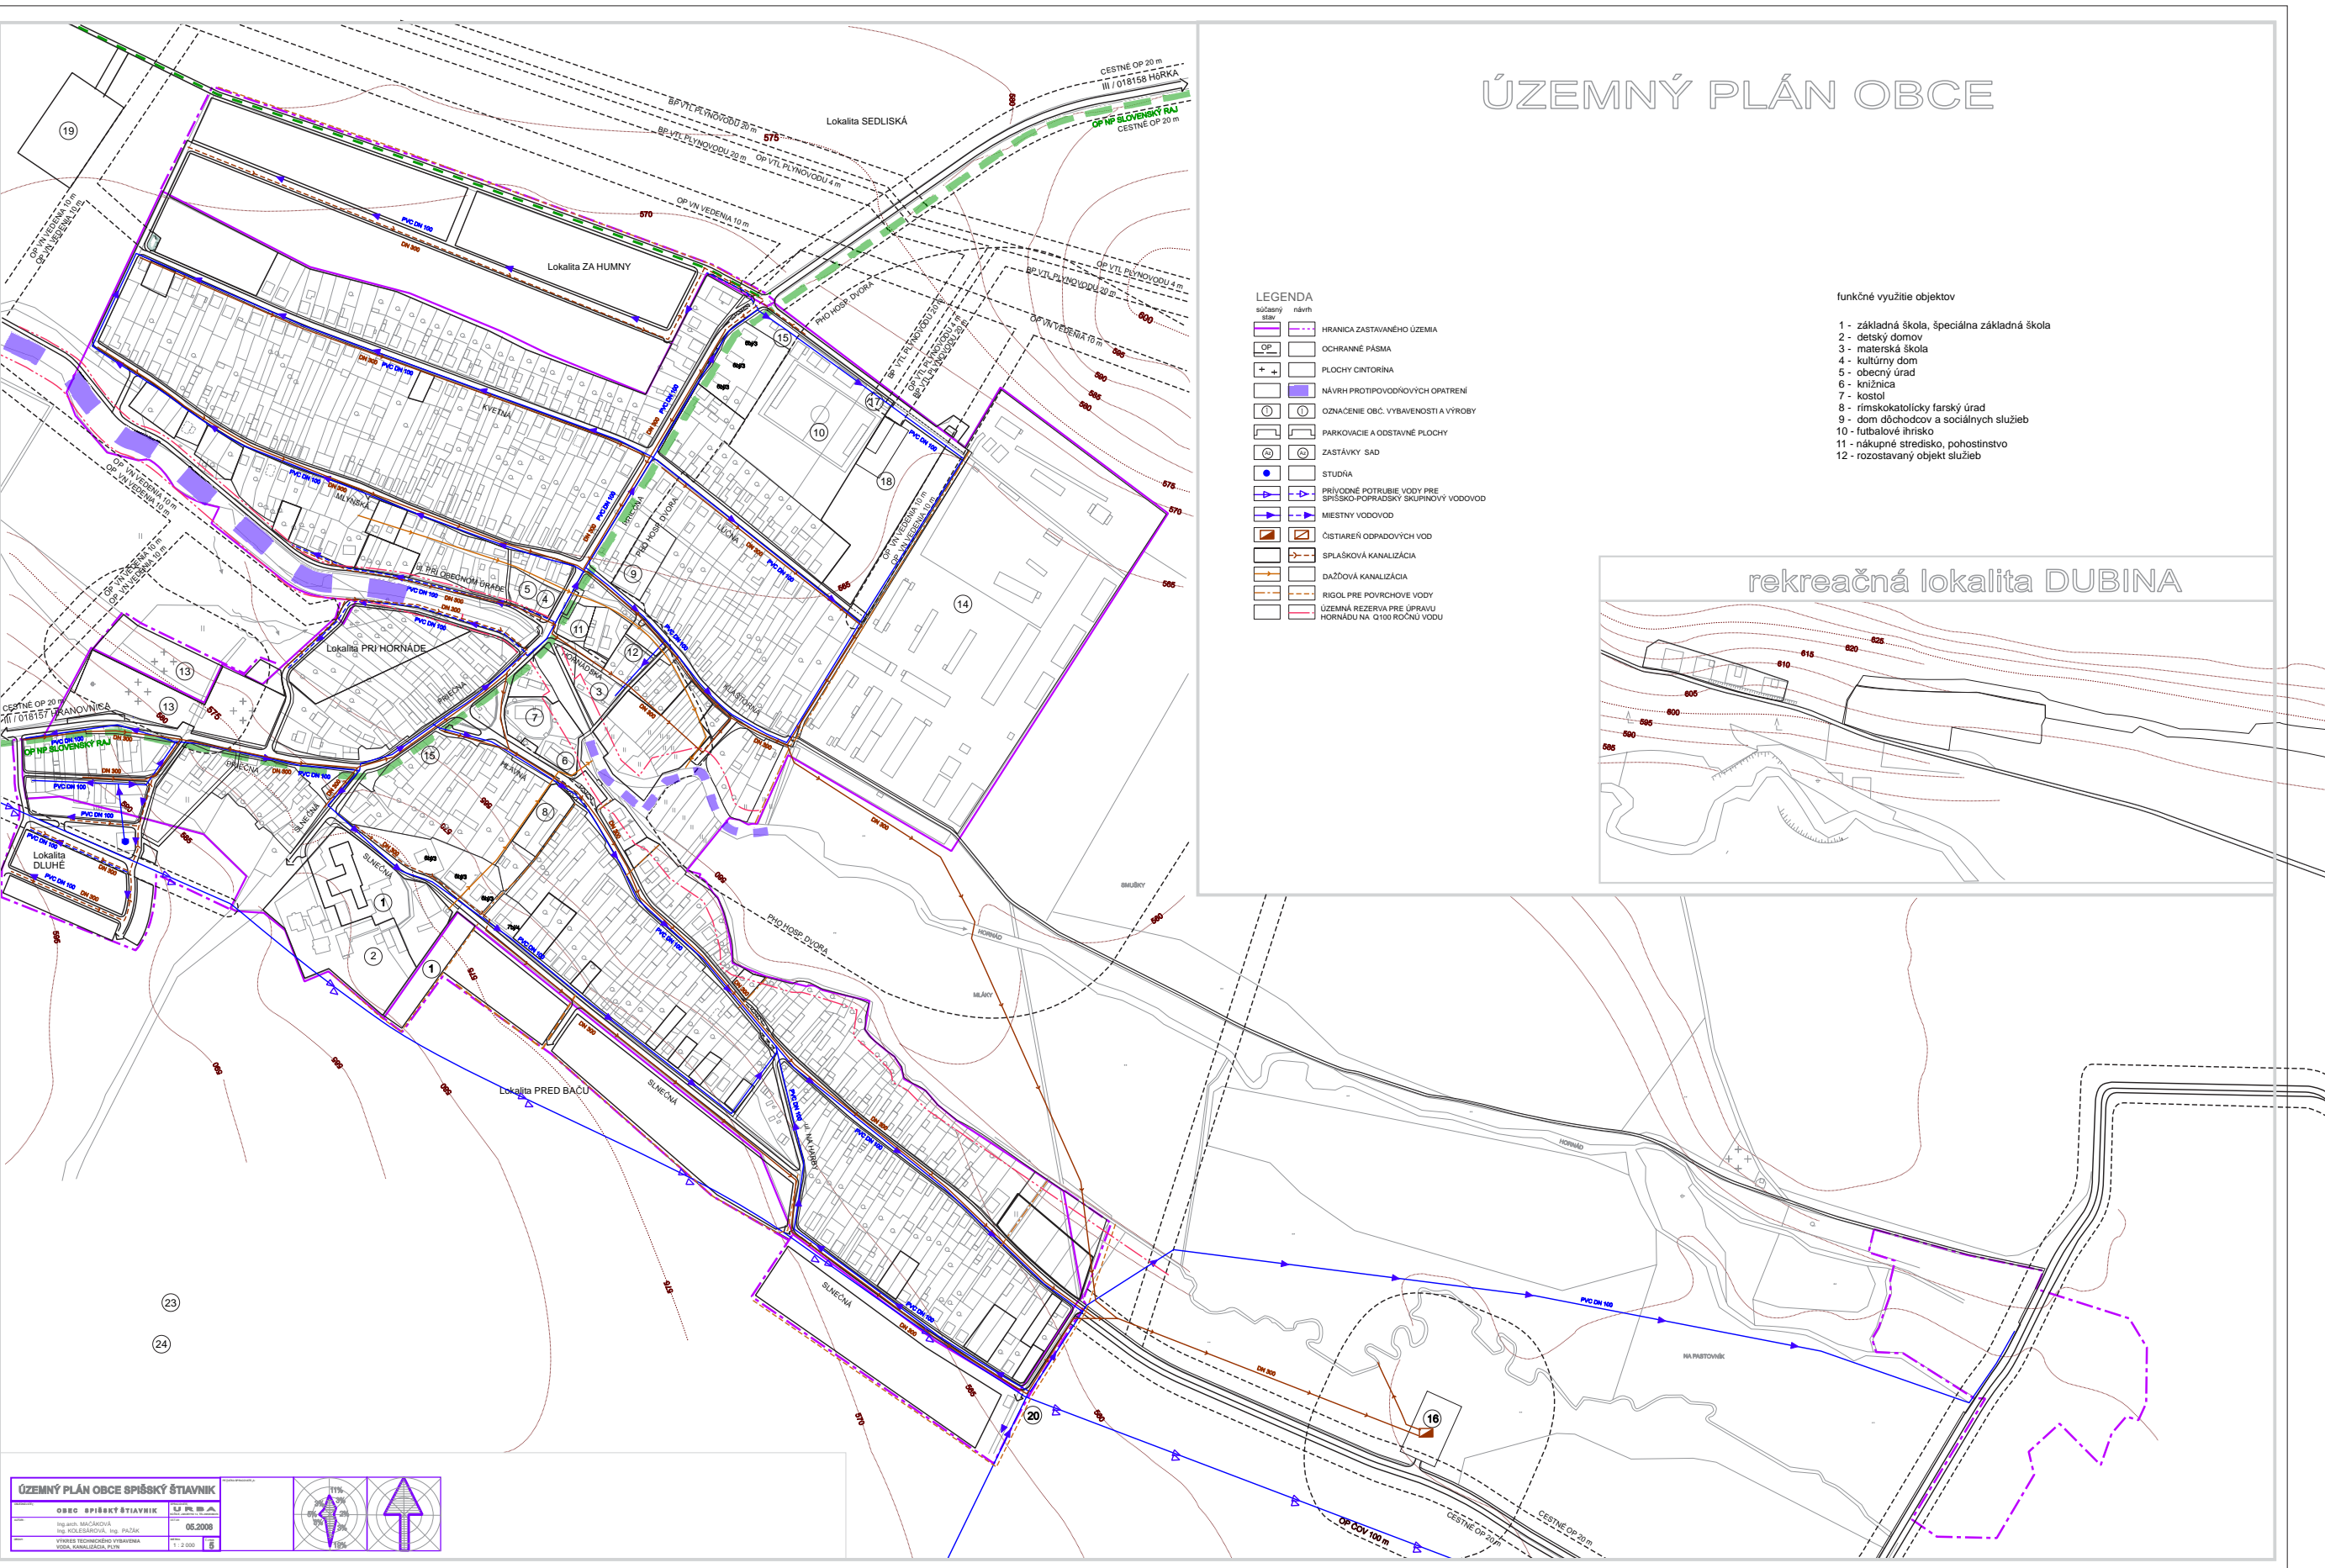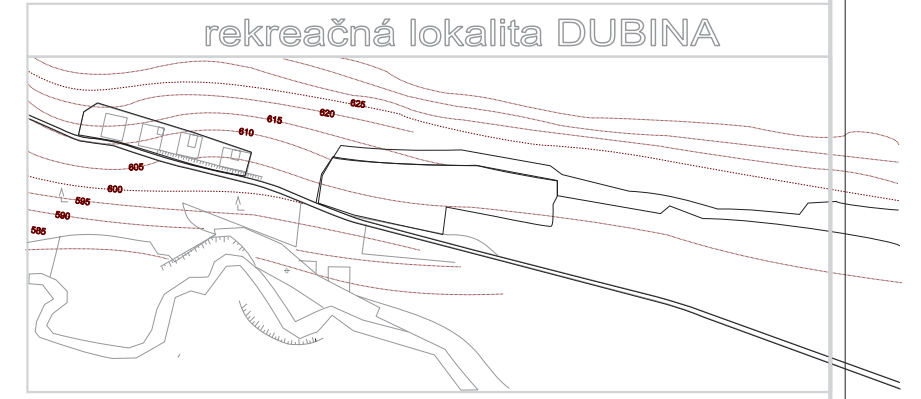

ÚZEMNÝ PLÁN OBCE SPIŠSKÝ ŠTIAVNÍK

OBEC SPIŠSKÝ ŠTIAVNÍK	08.2008
Ing. KOLESÁRCHÁ, Ing. PAZÁK	
VÝROBA TECHNICKÉHO VÝKRESU	1:2 000
VODA, KANALIZÁCIA, KÚR	