


ZaD č. 1 ÚPN - O SPIŠSKÝ ŠTIAVNIK

M 1 : 2 0 0 0

LEGENDA

súčasný stav

návrh

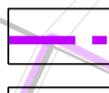

HRANICA ZASTAVANÉHO ÚZEMIA




KÁBELOVÉ VN VEDENIA



TRAFOSTANICA



STREDNOTLAKÝ STL PLYNOVOD

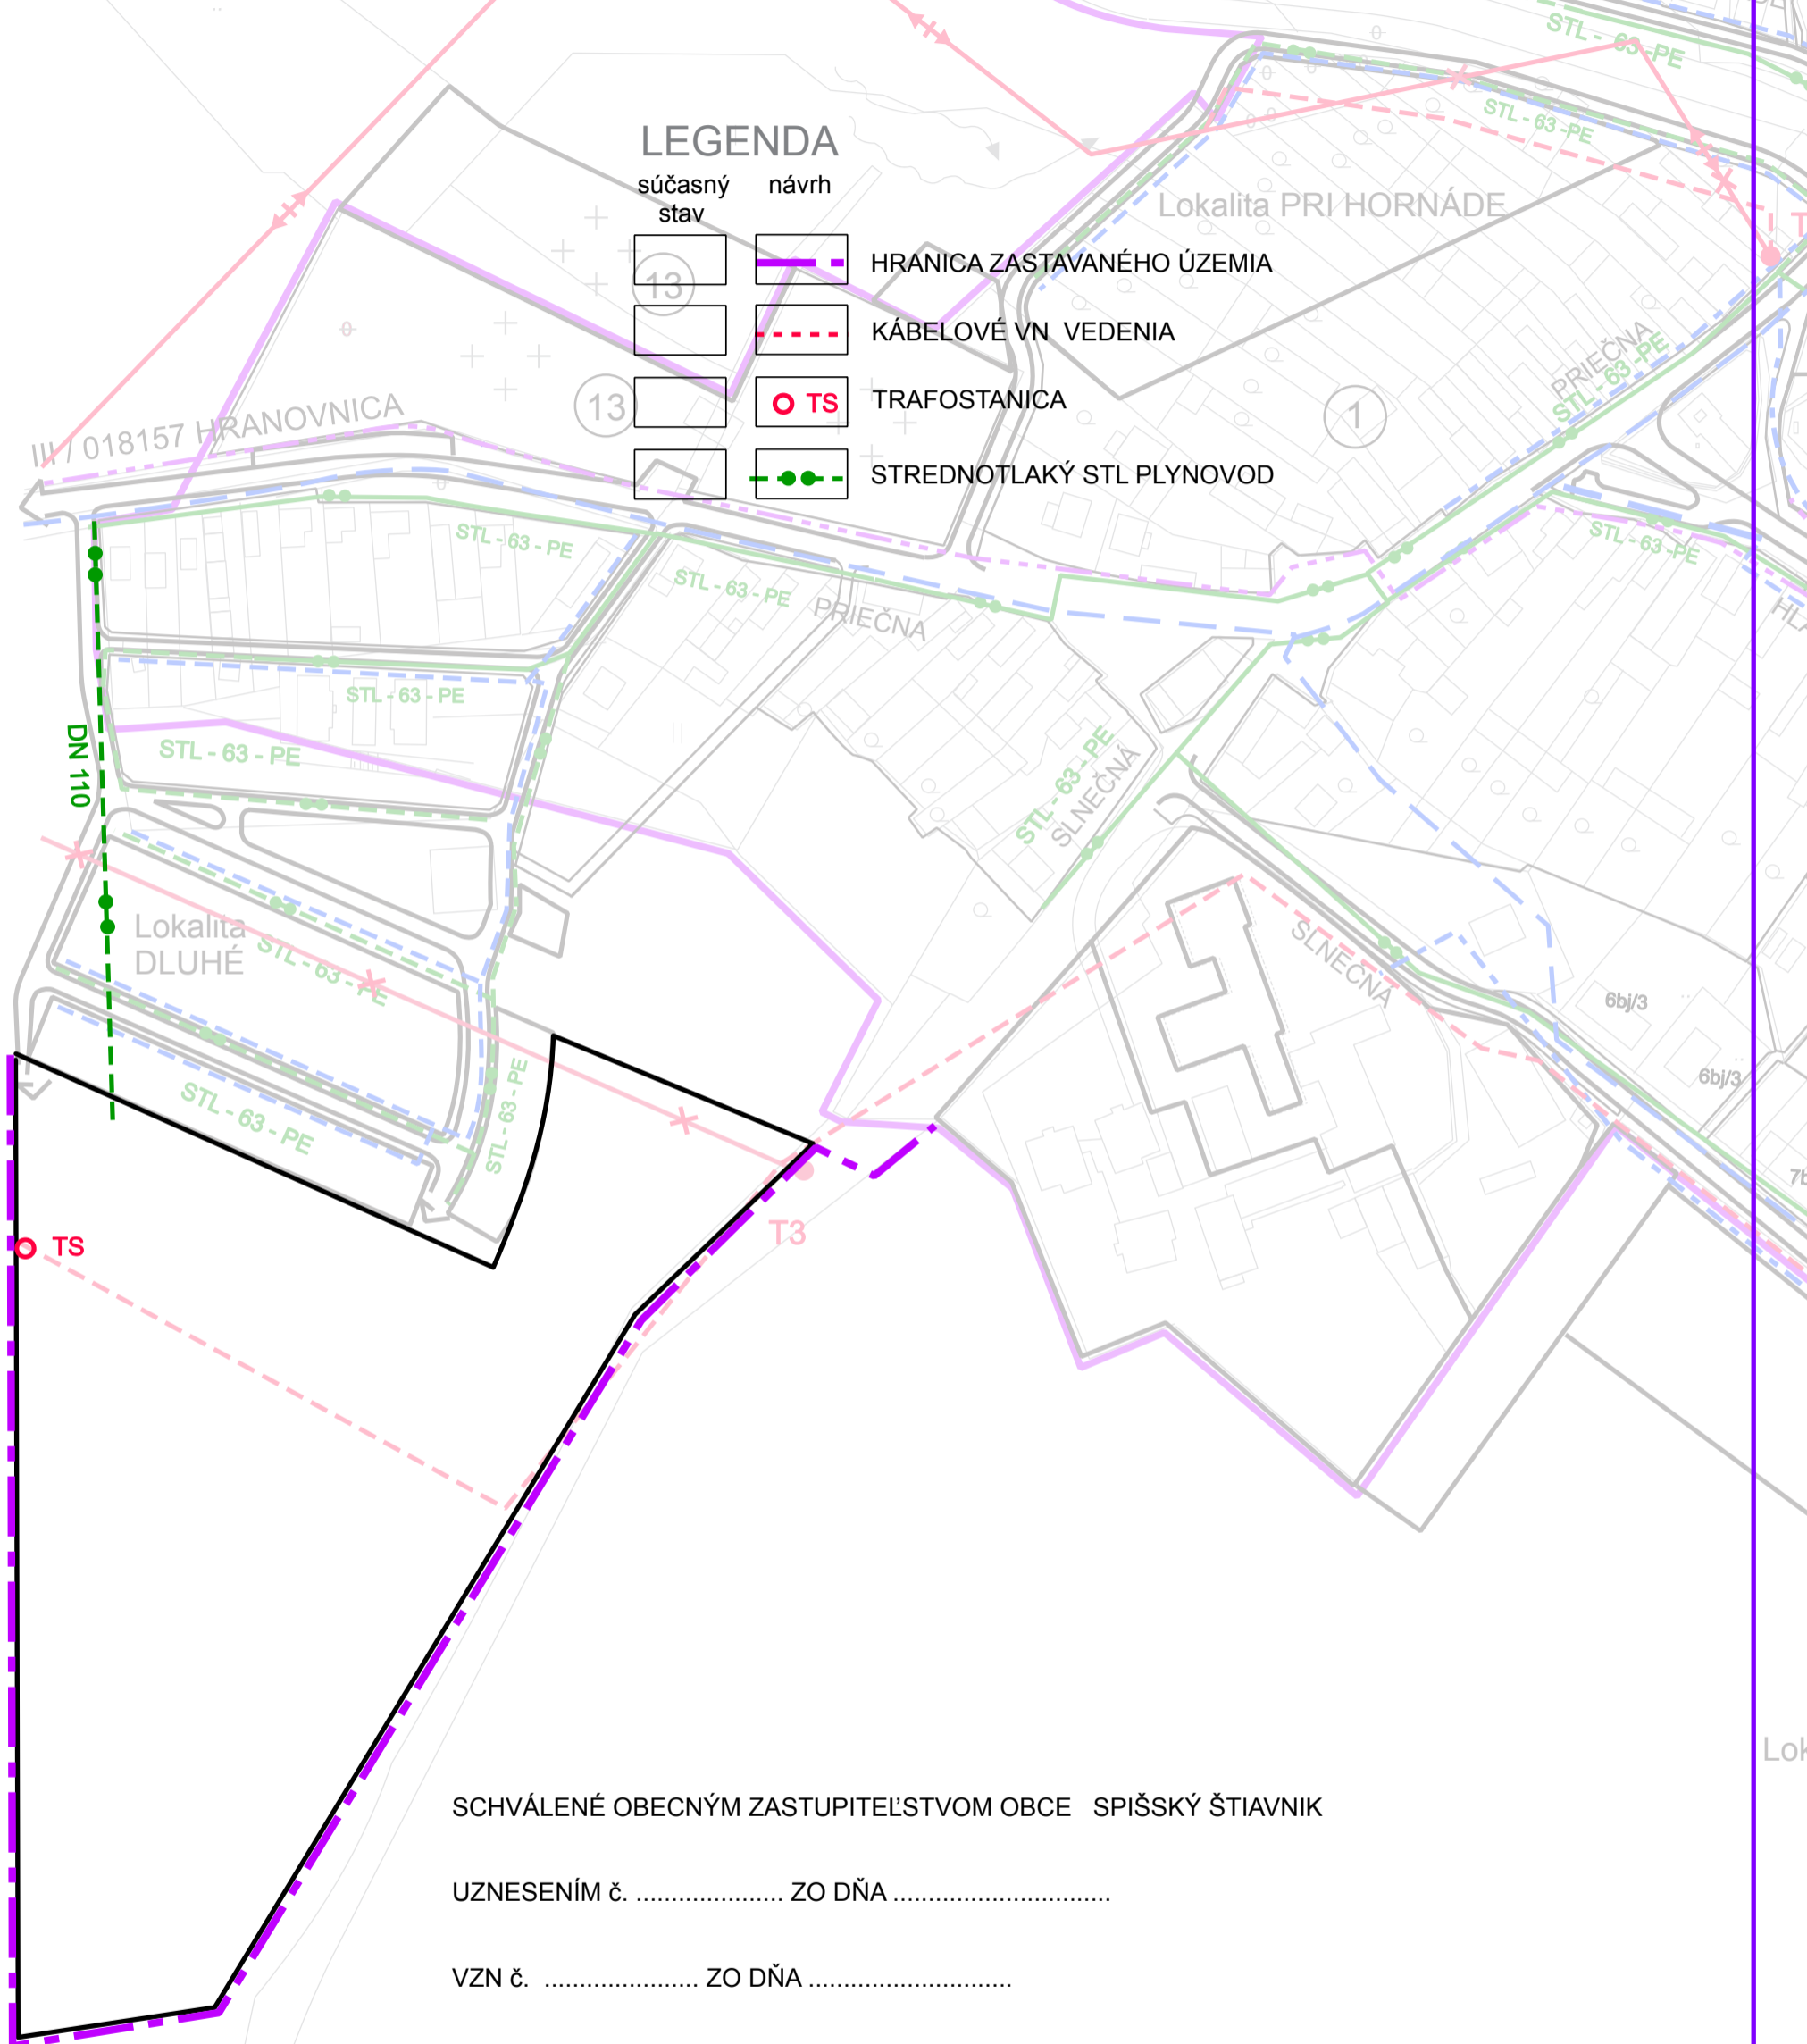

SCHVÁLENÉ OBECNÝM ZASTUPITEĽSTVOM OBCE SPIŠSKÝ ŠTIAVNIK

UZNESENÍM č. ZO DŇA

VZN č. ZO DŇA

STAROSTKA OBCE SPIŠSKÝ ŠTIAVNIK

ZaD č.1 ÚPN - O SPIŠSKÝ ŠTIAVNIK	
OBSTARÁVATEĽ:	OBEC SPIŠSKÝ ŠTIAVNIK
AUTORI:	Ing.arch. MAČÁKOVÁ Ing. KOLESÁROVÁ, Ing. PAŽÁK
OBSAH:	VÝKRES TECHNICKÉHO VYBAVENIA ENERGETIKA, KÁBLE, PLYN
SPRACOVATEĽ:	URBA s.r.o. KOŠICE, JAKOBYHO 14, TEL.055/6338074
DÁTUM:	03.2016
MIERKA:	1 : 2 0 0 0
Č.VÝKR:	6

