


ZaD č. 1 ÚPN - O SPIŠSKÝ ŠTIAVNIK

M 1 : 2 0 0 0

LEGENDA

- | | | | | | | | | | | | | |
|---|--|--|--|-------|-------|--|--|----------------------------|----------------------------|--|--|--|
| <table border="0"> <tr> <td> <table border="0"> <tr> <td>súčasný stav</td> <td> </td> <td></td> </tr> <tr> <td>návrh</td> <td> </td> <td></td> </tr> </table> </td> <td> </td> <td>HRANICA ZASTAVANÉHO ÚZEMIA</td> </tr> <tr> <td> </td> <td> </td> <td>MIESTNY VODOVOD
SPLAŠKOVÁ KANALIZÁCIA</td> </tr> </table> | <table border="0"> <tr> <td>súčasný stav</td> <td> </td> <td></td> </tr> <tr> <td>návrh</td> <td> </td> <td></td> </tr> </table> | súčasný stav | | | návrh | | | | HRANICA ZASTAVANÉHO ÚZEMIA | | | MIESTNY VODOVOD
SPLAŠKOVÁ KANALIZÁCIA |
| <table border="0"> <tr> <td>súčasný stav</td> <td> </td> <td></td> </tr> <tr> <td>návrh</td> <td> </td> <td></td> </tr> </table> | súčasný stav | | | návrh | | | | HRANICA ZASTAVANÉHO ÚZEMIA | | | | |
| súčasný stav | | | | | | | | | | | | |
| návrh | | | | | | | | | | | | |
| | | MIESTNY VODOVOD
SPLAŠKOVÁ KANALIZÁCIA | | | | | | | | | | |

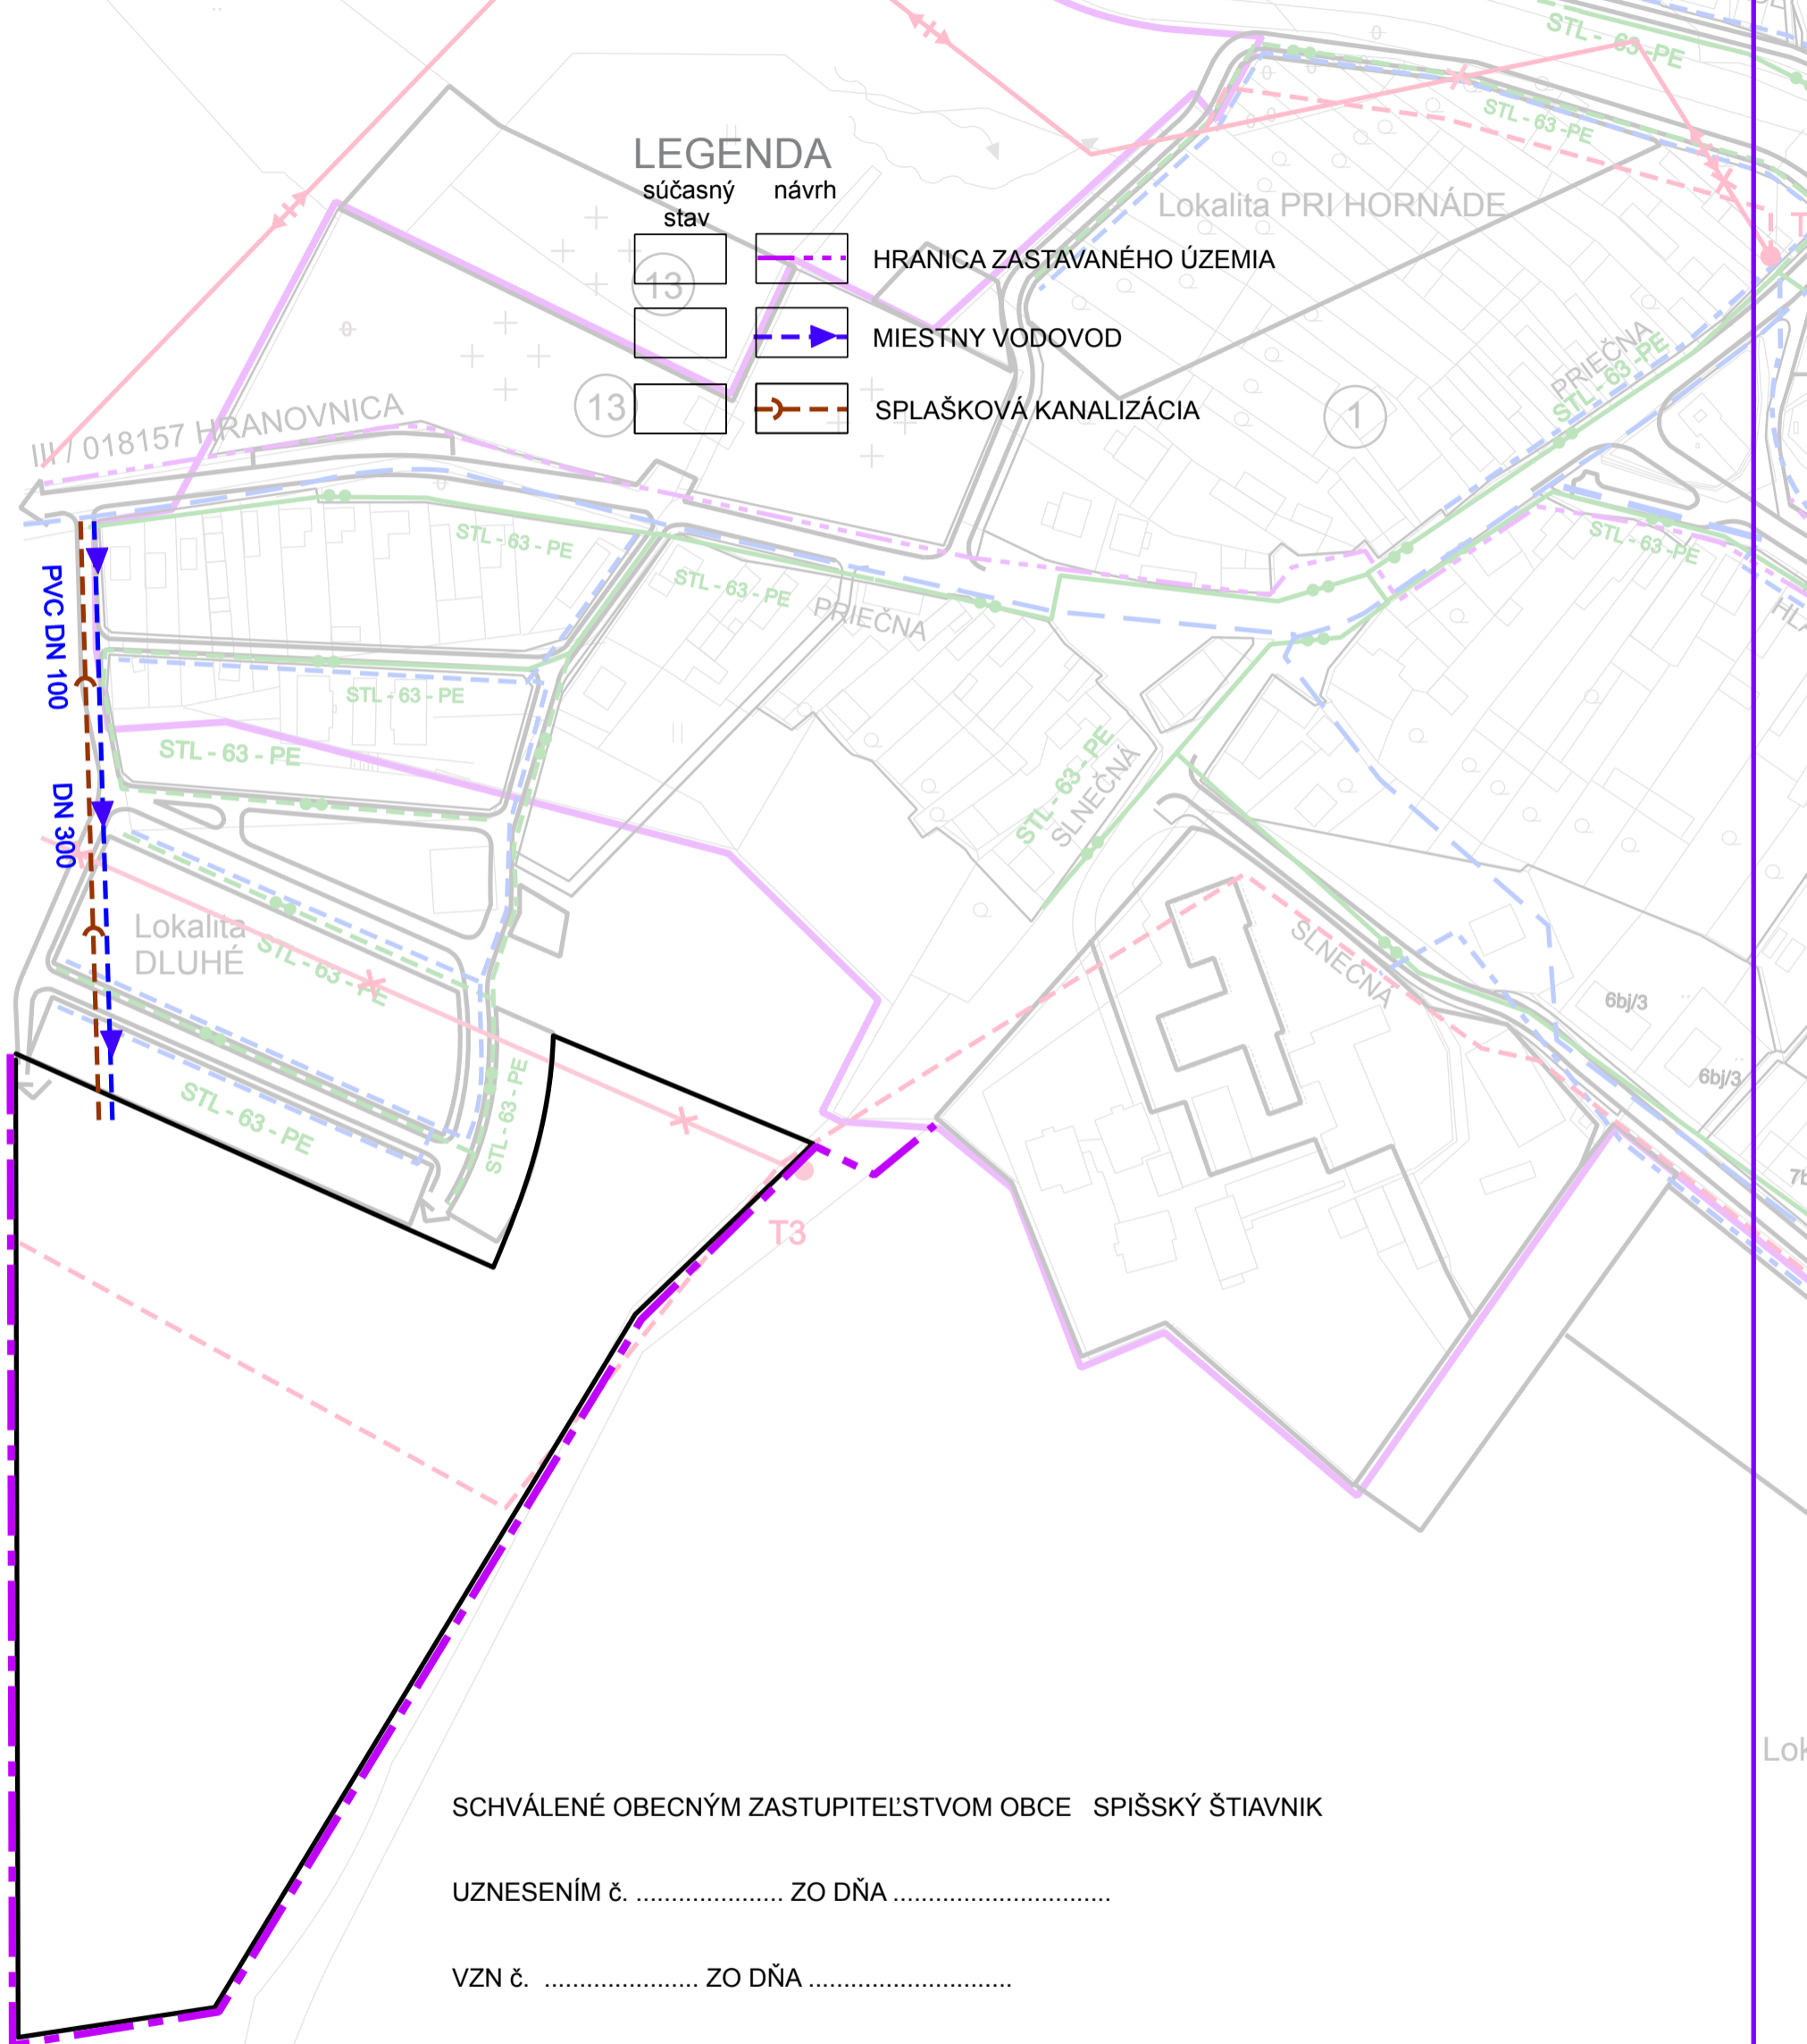

SCHVÁLENÉ OBECNÝM ZASTUPITEĽSTVOM OBCE SPIŠSKÝ ŠTIAVNIK

UZNESENÍM č. ZO DŇA

VZN č. ZO DŇA

.....
STAROSTKA OBCE SPIŠSKÝ ŠTIAVNIK

ZaD č.1 ÚPN - O SPIŠSKÝ ŠTIAVNIK		
OBSTARÁVATEĽ: OBEC SPIŠSKÝ ŠTIAVNIK	SPRACOVATEĽ: URBA s.r.o. KOŠICE, JAKOBYHO 14, TEL.055/6338074	
AUTOR: Ing.arch. MAČÁKOVÁ Ing. KOLESÁROVÁ, Ing. PAŽÁK	DÁTUM: 03.2016	
OBSAH: VÝKRES TECHNICKÉHO VYBAVENIA VODA, KANALIZÁCIA	MIERKA: 1 : 2 0 0 0	