


ZaD è. 1 ÚPN - O SPIŠSKÝ ŠTIAVNIK

M 1 : 2 000

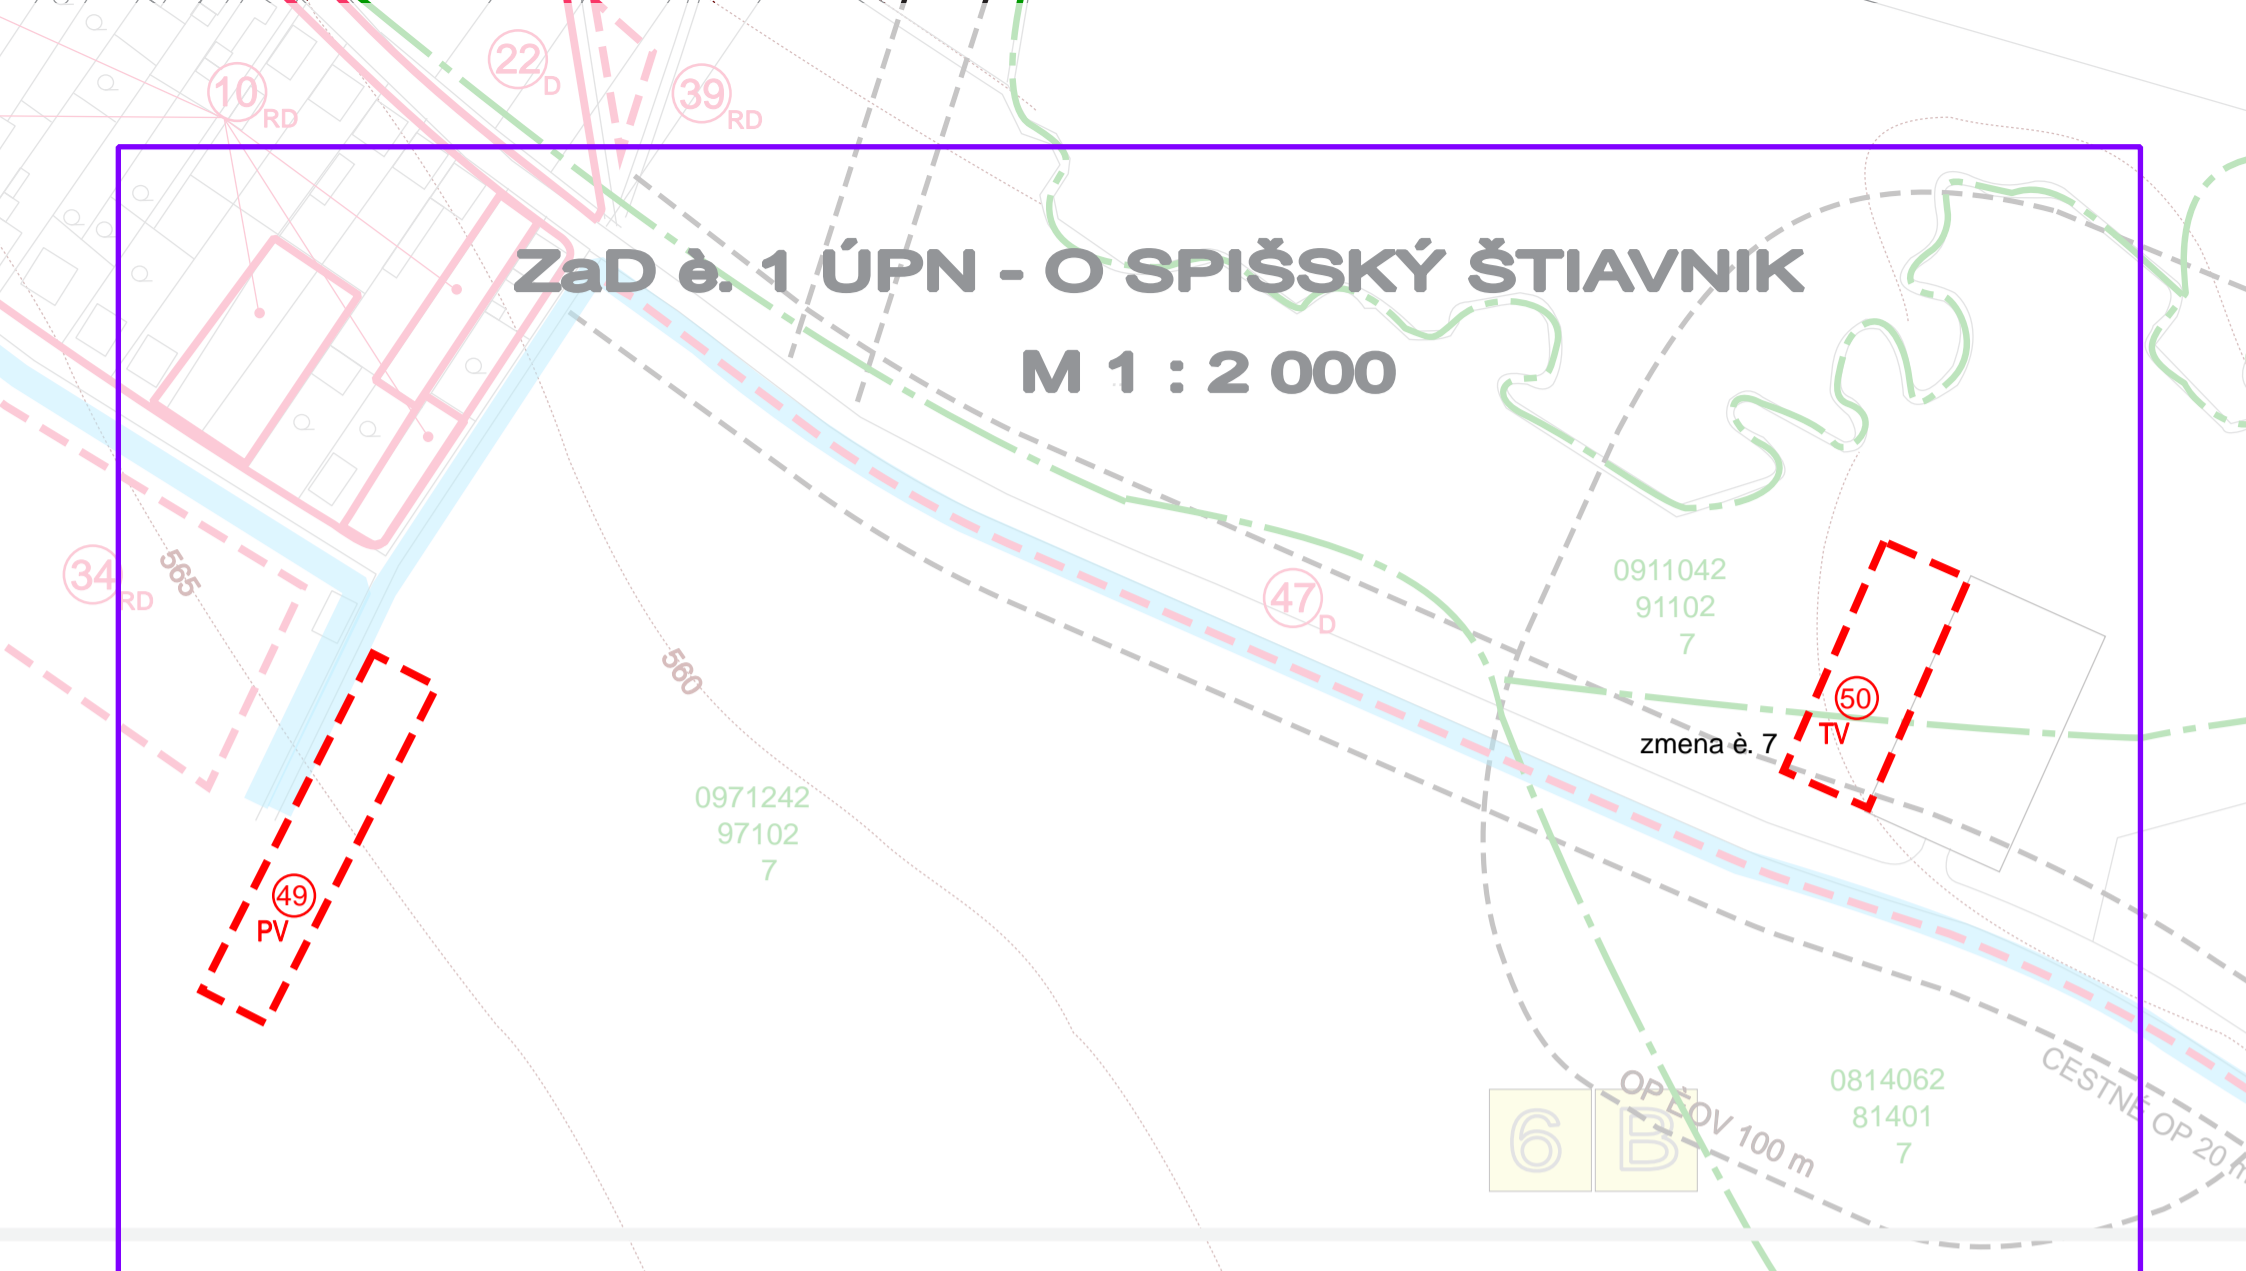

LEGENDA

| súčasný stav | návrh | |
|--------------|-------|---|
| | | HRANICA BONITOVANÝCH PÓDNO-EKOLOGICKÝCH JEDNOTIEK (BPEJ) |
| | | KÓD BPEJ |
| | | SKUPINA BPEJ |
| | | LOKALITY NAVRHNUTÉ NA VÝĽATIE MIMO HRANICE SÚČASNE ZÁSTAVANÉHO ÚZEMIA |
| | | PORADOVÉ ČÍSLO LOKALITY |

NAVROVANÉ FUNKČNÉ VYUŽITIE LOKALITY


| | | |
|--|--|-------------------------|
| | | POĽNOHOSPODÁRSKA VÝROBA |
| | | TECHNICKÁ VYBAVENOSŤ |

SCHVÁLENÉ OBECNÝM ZASTUPITEĽSTVOM OBCE SPIŠSKÝ ŠTIAVNIK

UZNESENÍM è. ZO DŔA

VZN è. ZO DŔA

.....
STAROSTKA OBCE SPIŠSKÝ ŠTIAVNIK

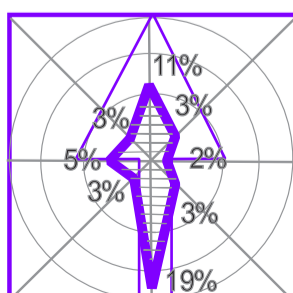

PEČIATKA SPRACOVATEĽA:

| ZaD è.1 ÚPN - O SPIŠSKÝ ŠTIAVNIK | | |
|----------------------------------|---|---|
| OBSTARÁVATEĽ: | OBEC SPIŠSKÝ ŠTIAVNIK | SPRACOVATEĽ: URBA s.r.o. KŔŠICE, JAKOBYHO 14, TEL.055/6338074 |
| AUTORI: | Ing.arch. MAĚÁKOVÁ Ing. KOLESÁROVÁ, Ing. PAŽÁK | DÁTUM: 08.2016 |
| OBSAH: | VÝKRES PERSPEKTÍVNEHO POUŽITIA PP A LP NA NEPOĽNOHOSPODÁRSKE ÚĽELY | MIERKA: 1 : 2 000 |
| | | E.VÝKR: 7 |