


LEGENDA

FUNKČNÉ A PRIESTOROVÉ REGULATÍVY

BD	VIDIECKA OBYTNÁ ZÁSTAVBA NÍZKOPODLAŽNÁ
RBD	BYTOVÉ DOMY
OV	PLOCHY OBĚIANSKEJ VYBAVENOSTI
V	PLOCHY VÝROBY A TECHNICKEJ VYBAVENOSTI
ZO	ŠTRUKTÚRA ZÁSTAVBY OTVORENÁ

KOMPLEXNÝ VÝKRES PRIESTOROVÉHO USPORIADANIA A FUNK. VYUŽÍVANIA

súčasný stav	návrh	
		NAVRHOVANÉ HRANICE ZASTAVANÉHO ÚZEMIA
		PEŠIE A CYKLISTICKÉ KOMUNIKÁCIE
		OBSLUŽNÉ A PRÍSTUPOVÉ KOMUNIKÁCIE
		POLYFUNKČNÉ PLOCHY A OBJEKTY ROD. A BYT. DOMOV
		PLOCHY A OBJEKTY RODINNÝCH DOMOV
		PLOCHY OBĚIANSKEJ VYBAVENOSTI
		PLOCHY VÝROBY A TECHNICKEJ VYBAVENOSTI
		ZRUŠENIE NAVRHOVANÉHO KOMPOSTOVIŠKA
		KOMPOSTOVIŠKO A ZBERNÝ DVOR


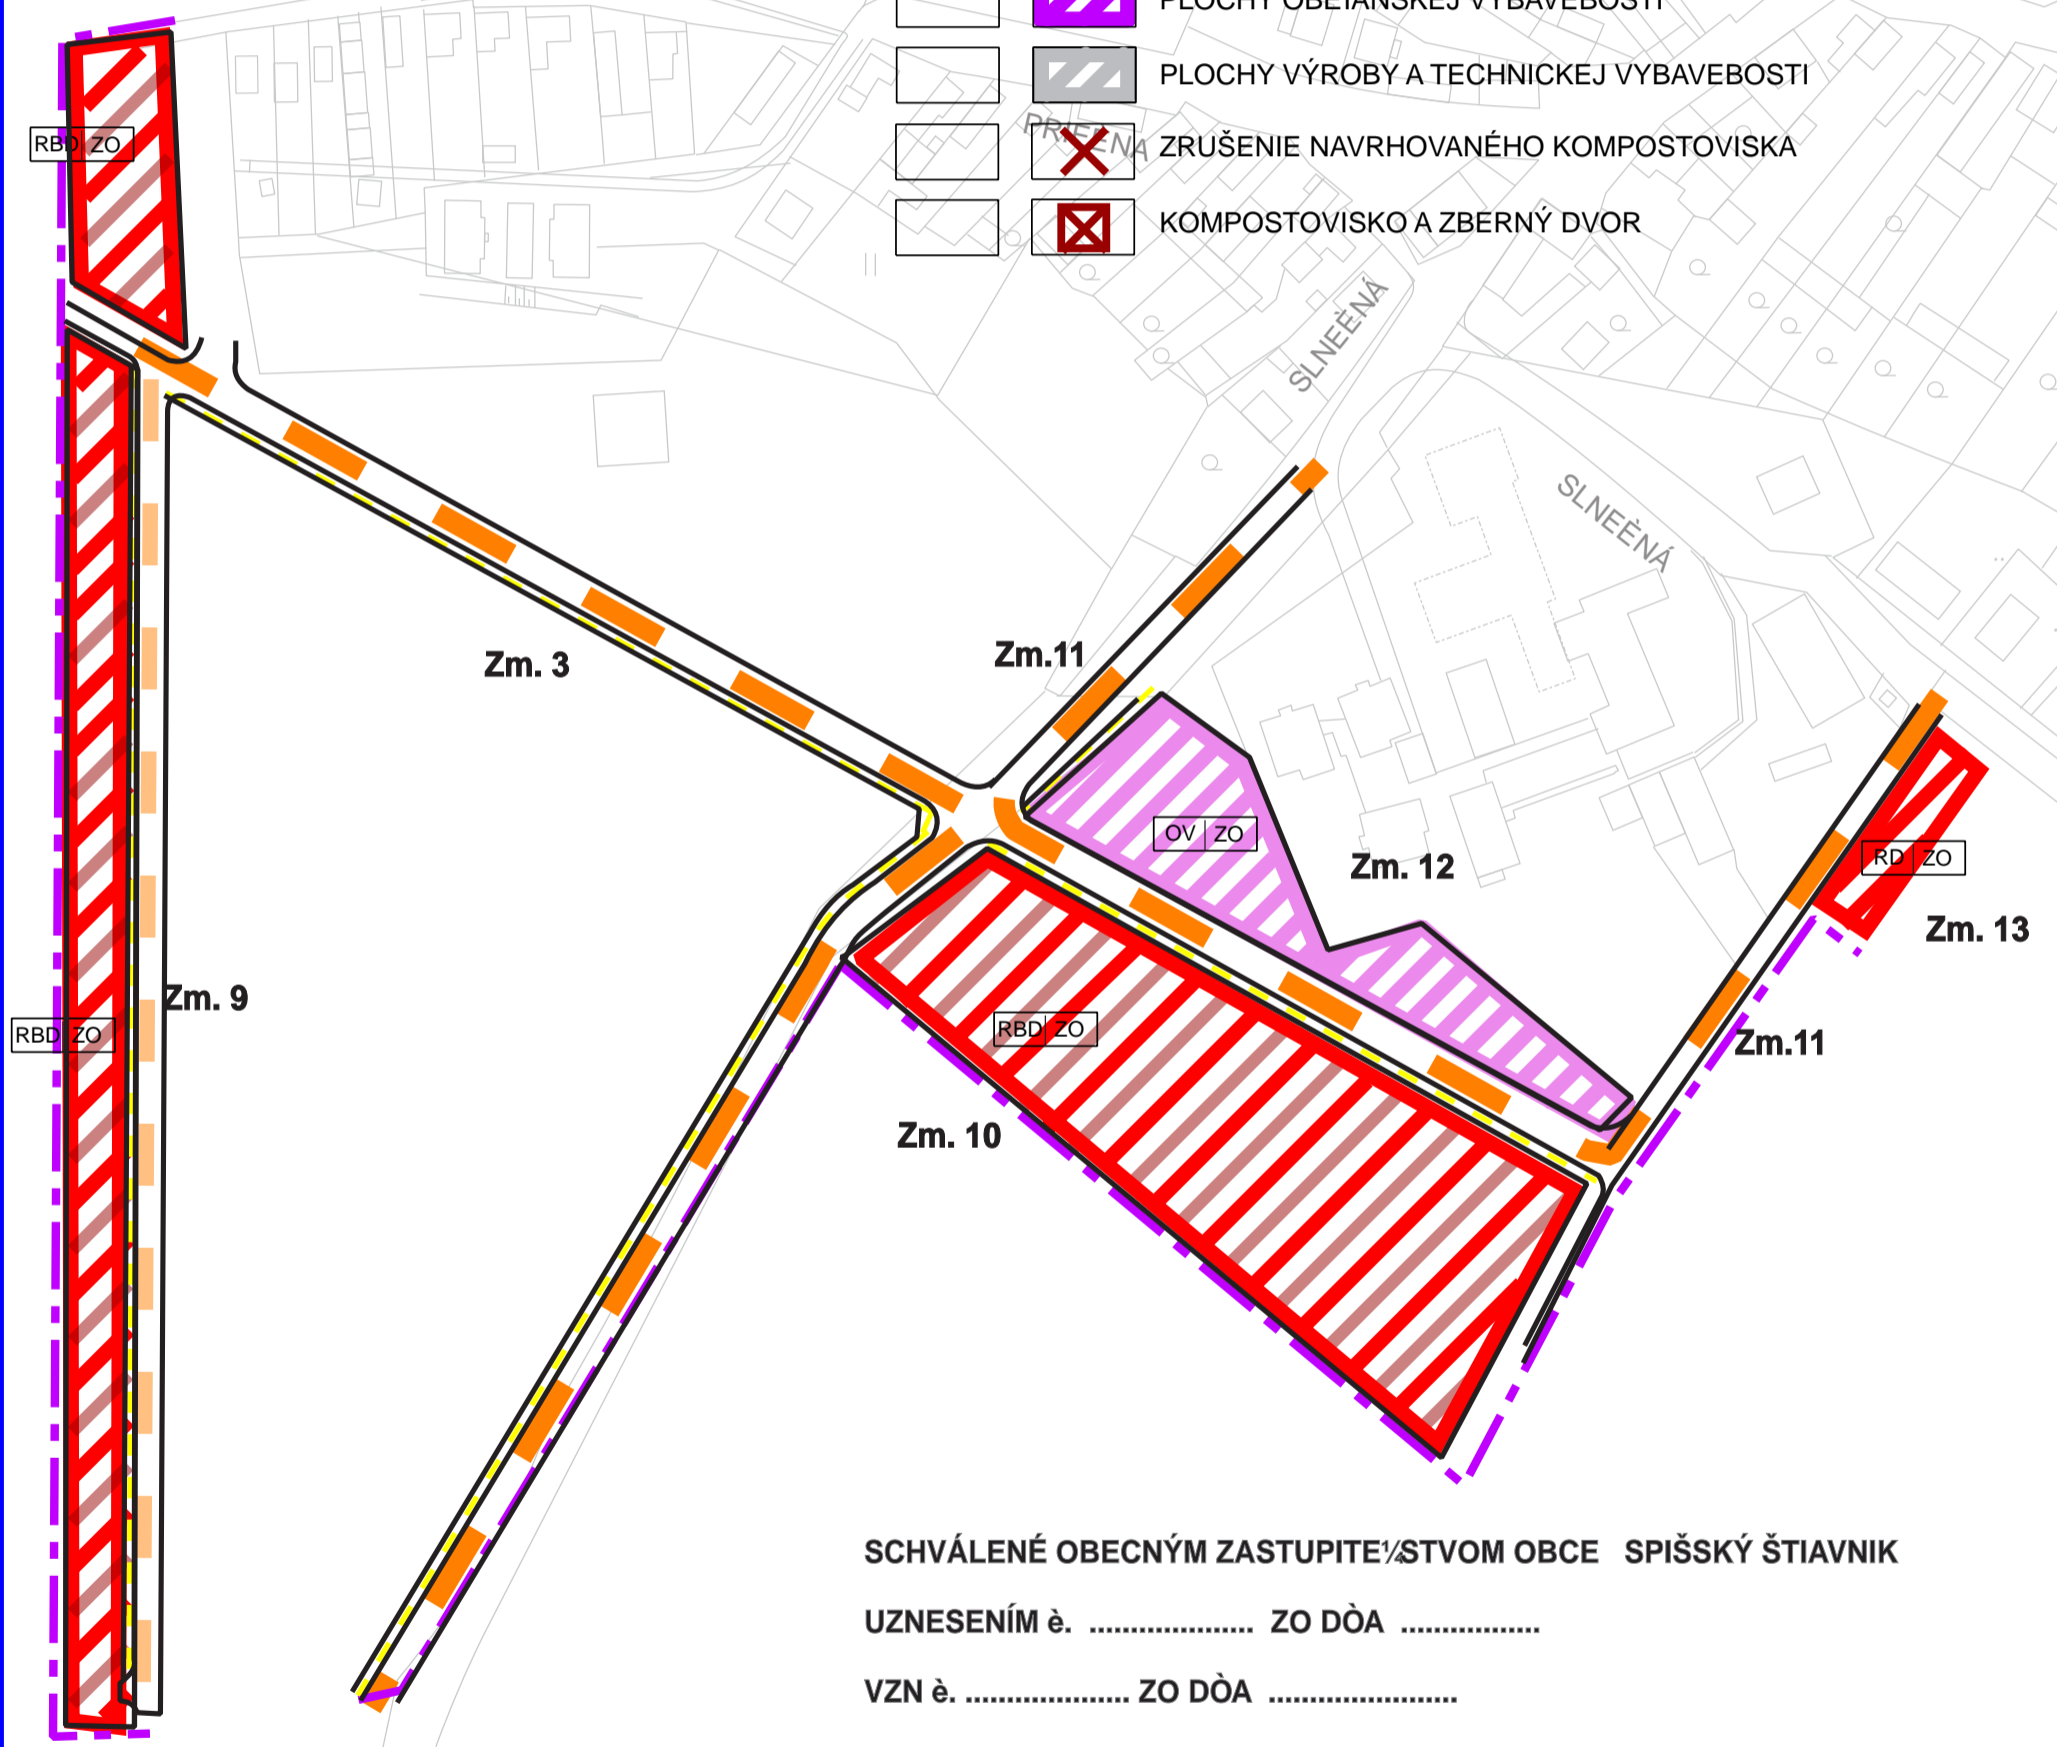


SCHVÁLENÉ OBEČNÝM ZASTUPITEĽSTVOM OBCE SPIŠSKÝ ŠTIAVNIK
 UZNESENÍM è. ZO DÒA
 VZN è. ZO DÒA

STAROSTKA OBCE SPIŠSKÝ ŠTIAVNIK

Popis zmien

- Zm 9 rozšírenie lokality Osada západne
- Zm 10 rozšírenie lokality Osada južne
- Zm 11 miestna komunikácia
- Zm 12 rozšírenie areálu základnej školy
- Zm 13 rodinný dom

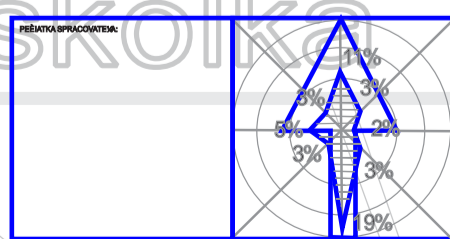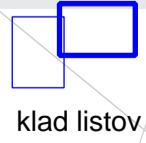

ZaD è. 2 ÚPN-O SPIŠSKÝ ŠTIAVNIK		
OBSTARÁVATEĽ:	OBEC SPIŠSKÝ ŠTIAVNIK	SPRACOVATEĽ: URBA, s.r.o. KOŠICE, JANKOVHO 14, TEL.0905838074
SPRACOVATEĽ:	Ing.arch. MAĚÁKOVÁ Ing. KOLESÁROVÁ, Ing. PAŽÁK	DÁTUM: 03. 2018
OBŠAH:	KOMPLEXNÝ VÝKRES PRIEST. USPORIADANIA A FUNKČE VYUŽÍVANIA ÚZEMIA, NÁVRH DOPRAVY	MIERKA: 1 : 10 000 ĽVÝR: 2