

LEGENDA


VÝKRES TECHNICKÉHO VYBAVENIA - ENERGETIKA

 STREDNOTLAKÝ STL PLYNOVOD

VÝKRES TECHNICKÉHO VYBAVENIA - VODA

 MIESTNY VODOVOD

 SPLAŠKOVÁ KANALIZÁCIA

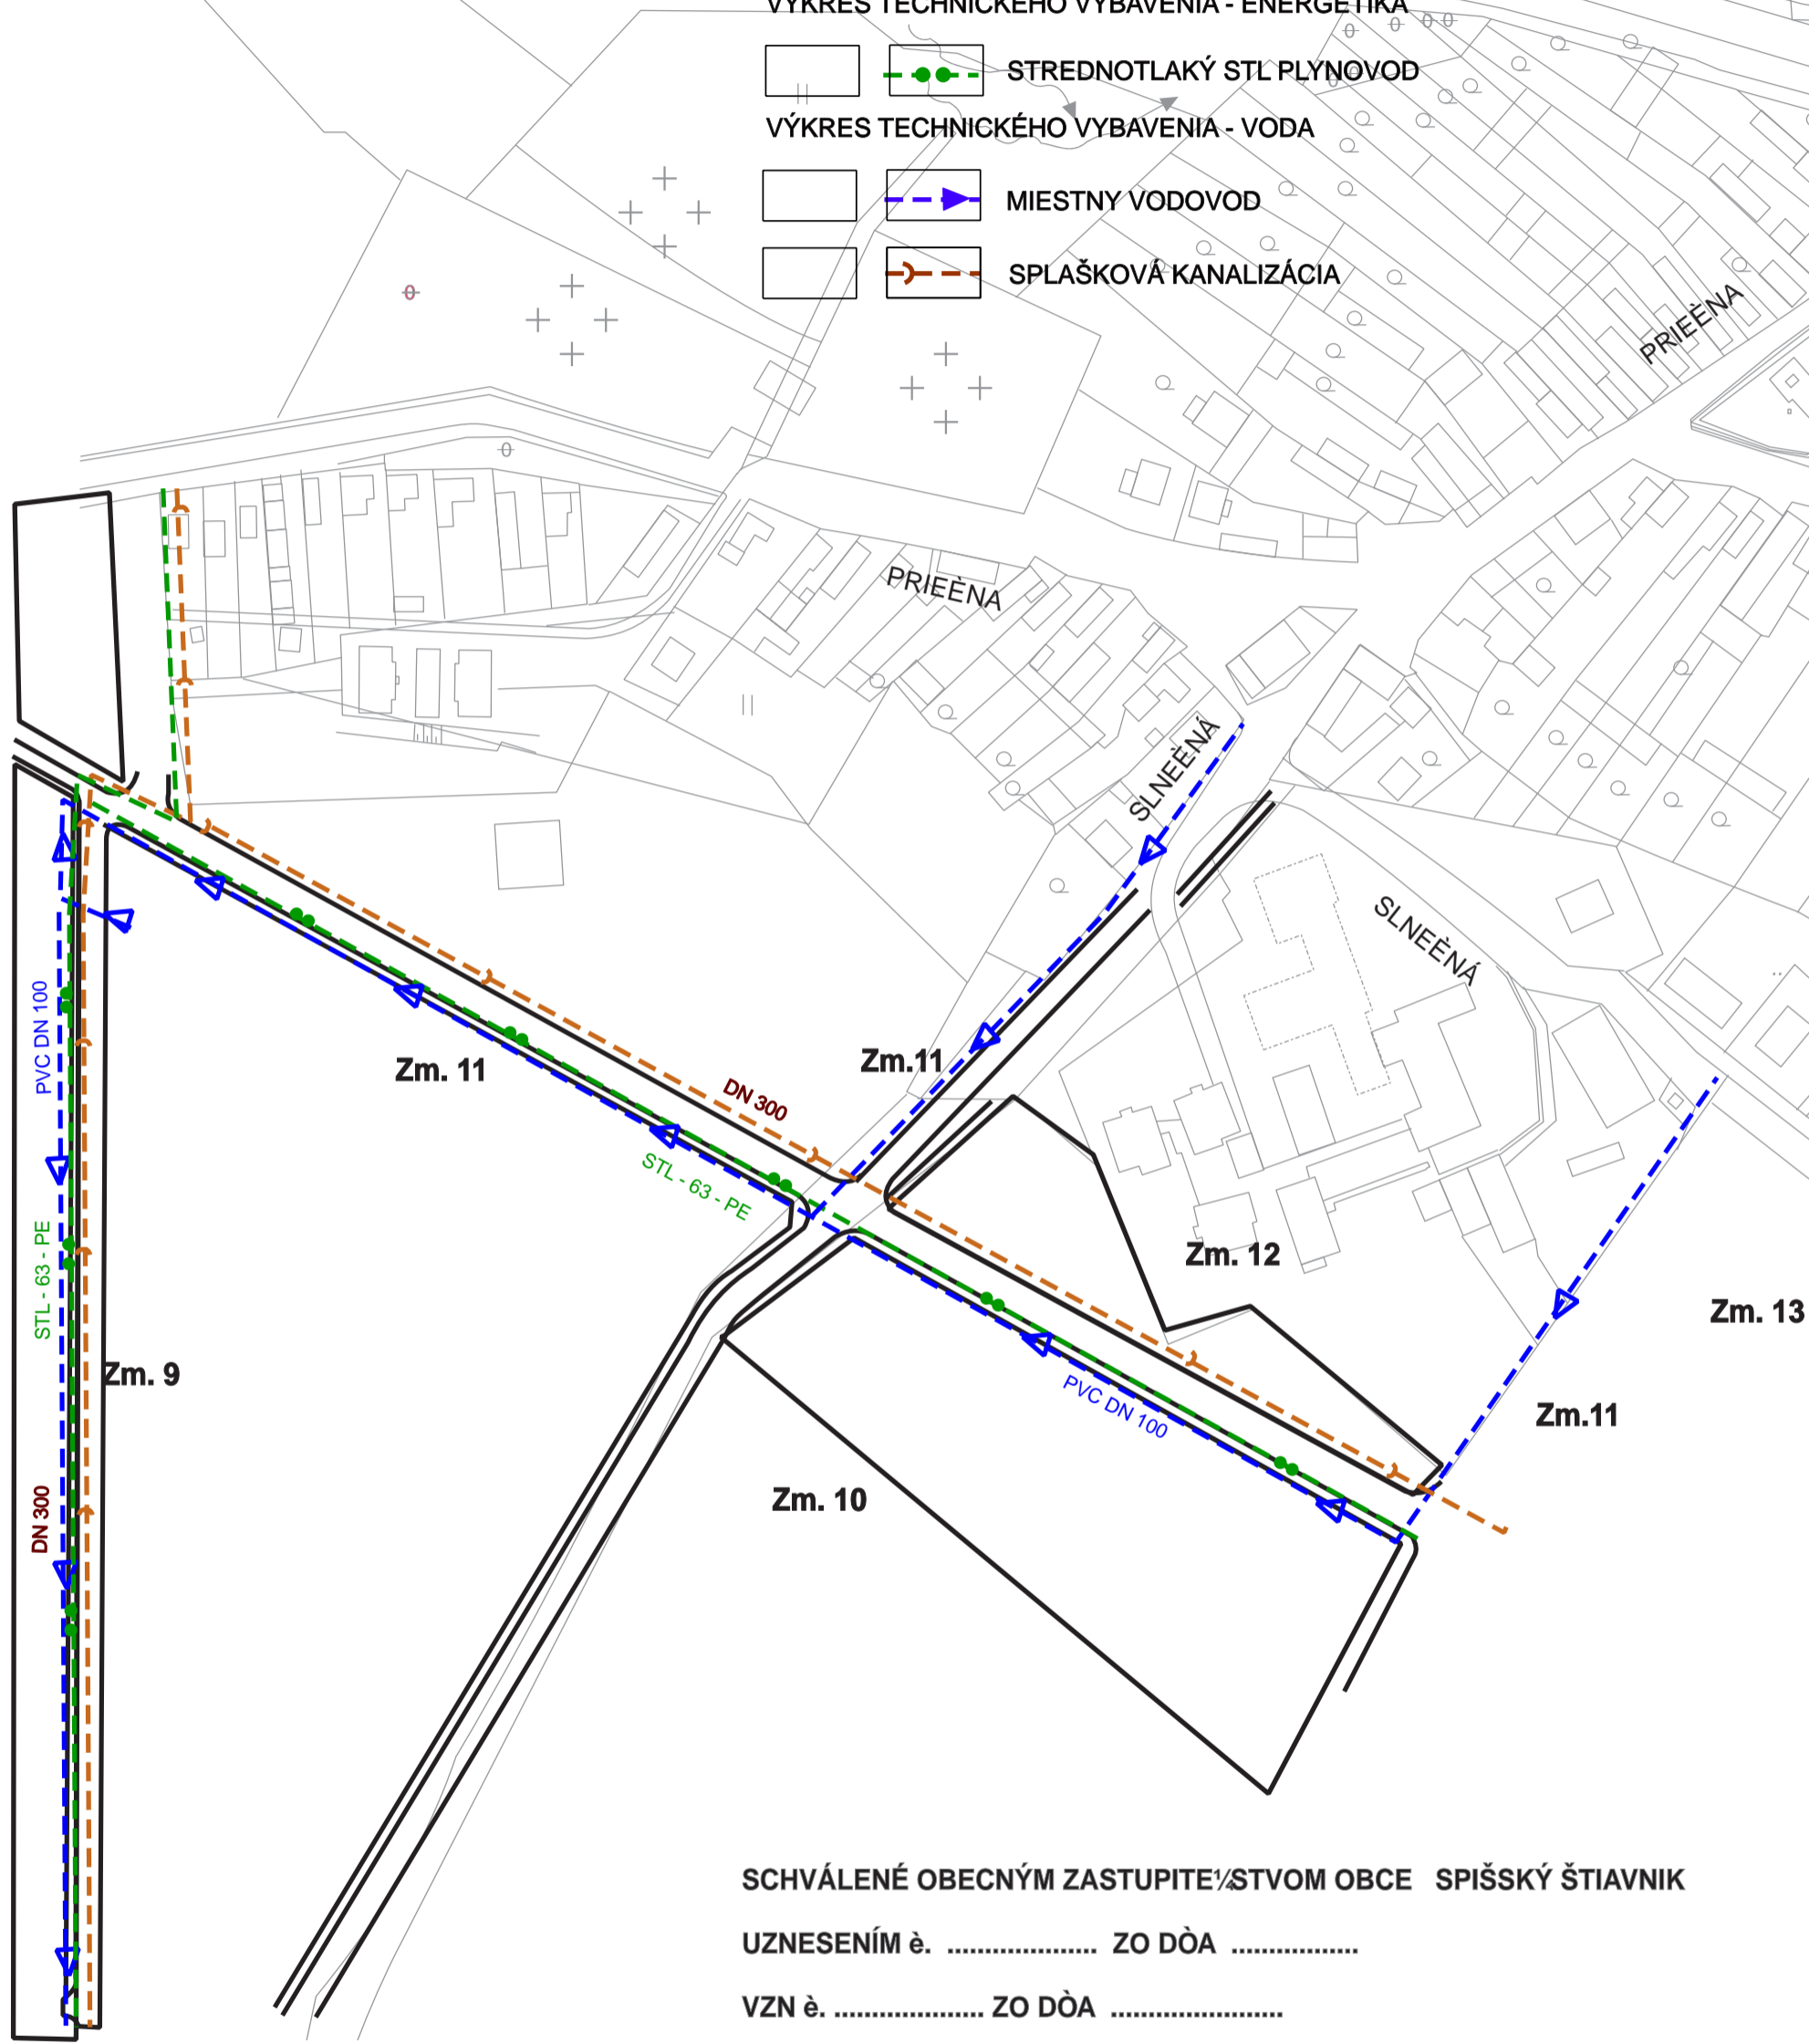

SCHVÁLENÉ OBEČNÝM ZASTUPITEĽSTVOM OBCE SPIŠSKÝ ŠTIAVNIK

UZNESENÍM è. ZO DÒA

VZN è. ZO DÒA

STAROSTKA OBCE SPIŠSKÝ ŠTIAVNIK



klad listov

ZaD è.1 ÚPN - O SPIŠSKÝ ŠTIAVNIK		PŘEŠTĀTKA SPRACOVATEĽA:	
OBSTARÁVATEĽ	OBEC SPIŠSKÝ ŠTIAVNIK	URBA s.r.o.	
SPRACOVATEĽ	Ing.arch. MAĚÁKOVÁ Ing. KOLESÁROVÁ, Ing. PAŽÁK	KOŠICE, JAKOBYHO 14, TEL.0656388074 DÁTUM	
OBSAH:	VÝKRES TECHNICKÉHO VYBAVENIA ENERGETIKA, KÁBLE, PLYN, VODA	MIERKA:	E.VÝVR:
		1 : 2 000	6