

# LEGENDA


VÝKRES TECHNICKÉHO VYBAVENIA - ENERGETIKA

STREDNOTLAKÝ STL PLYNOVOD

VÝKRES TECHNICKÉHO VYBAVENIA - VODA

MIESTNY VODOVOD

SPLAŠKOVÁ KANALIZÁCIA

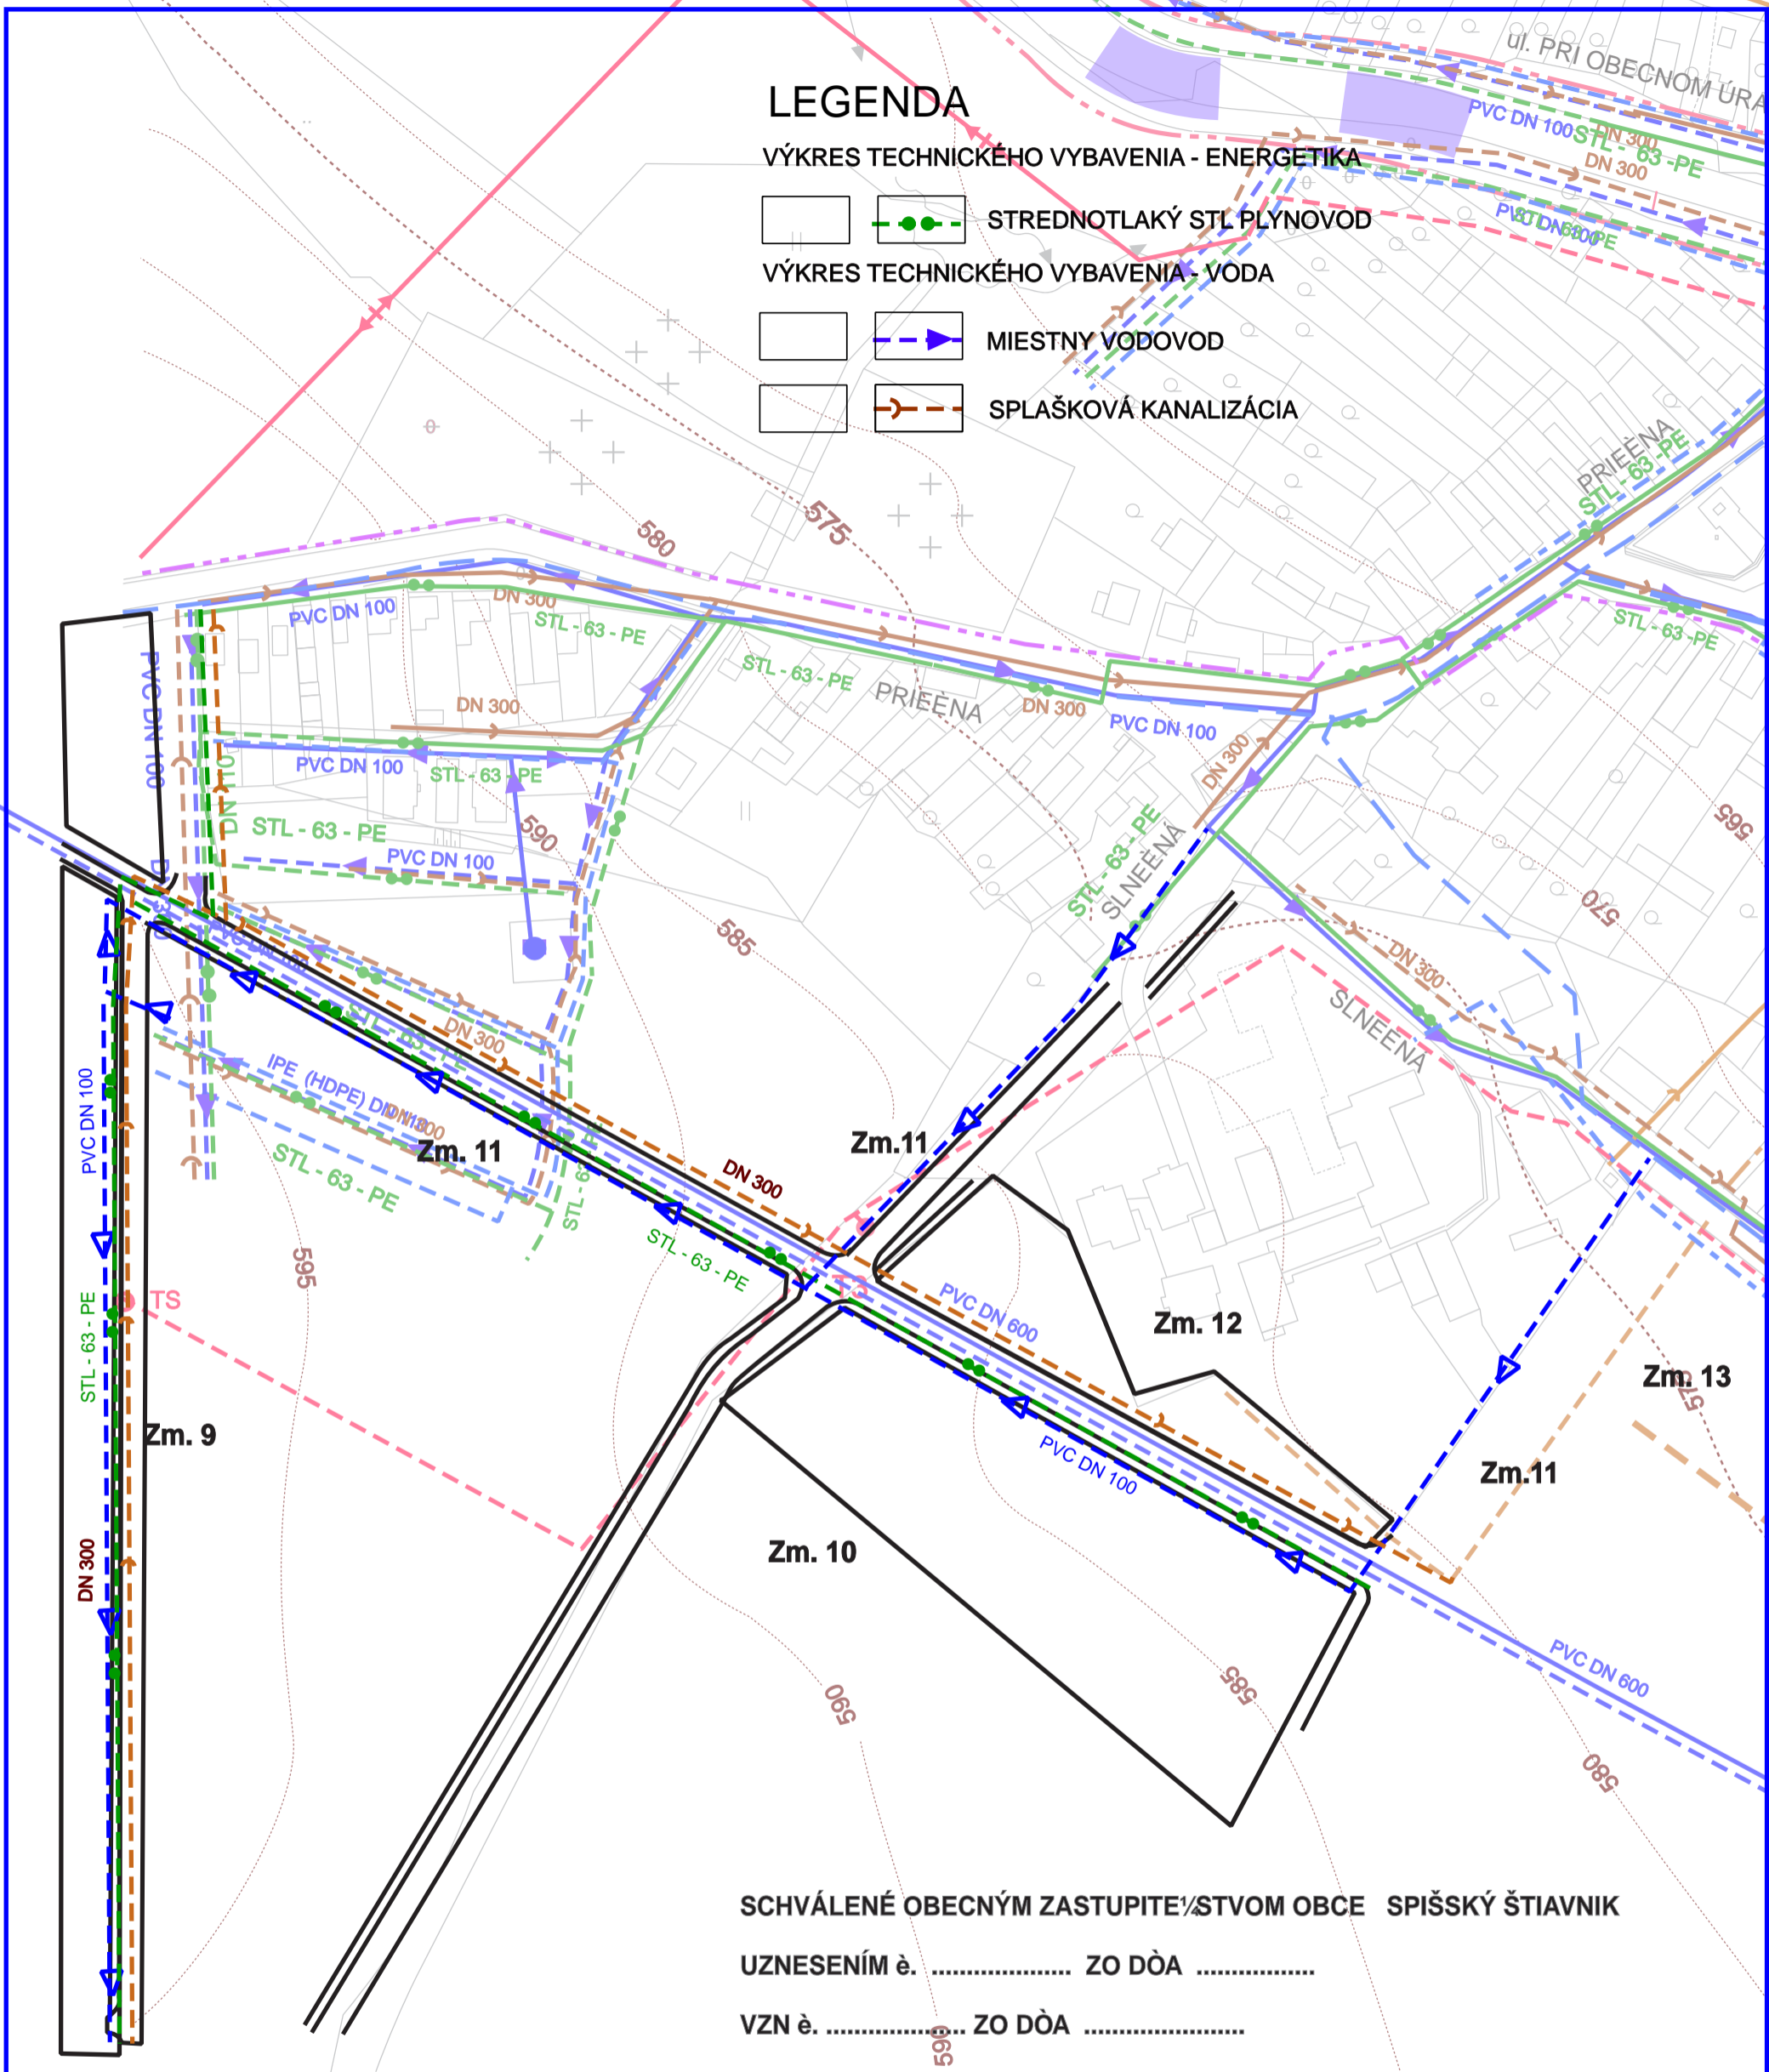

SCHVÁLENÉ OBECNÝM ZASTUPITEĽSTVOM OBCE SPIŠSKÝ ŠTIAVNIK

UZNESENÍM è. .... ZO DÒA .....

VZN è. .... ZO DÒA .....

STAROSTKA OBCE SPIŠSKÝ ŠTIAVNIK

lesná škôlka

## ZaD è.1 ÚPN - O SPIŠSKÝ ŠTIAVNIK

OBSTARÁVATEĽ	OBEC SPIŠSKÝ ŠTIAVNIK	URBA s.r.o. KOŠICE, JAKOBYHO 14, TEL.0666388074
SPRACOVÁTEĽ	Ing.arch. MAĚÁKOVÁ Ing. KOLESÁROVÁ, Ing. PAŽÁK	DÁTUM 03.2018
OBSAH:	VÝKRES TECHNICKÉHO VYBAVENIA ENERGETIKA, KÁBLE, PLYN, VODA	MIERKA: 1 : 2 000 E.VÝVR: 6



klad listov

