


k rekr. lokalite Dubiny

3

# ZaD è. 2 ÚPN - O SPIŠSKÝ ŠTIAVNIK

SCHÉMA ZÁVAZNÝCH ÈASTÍ RIEŠENIA A VEREJNOPROSPEŠNÝCH STAVIEB

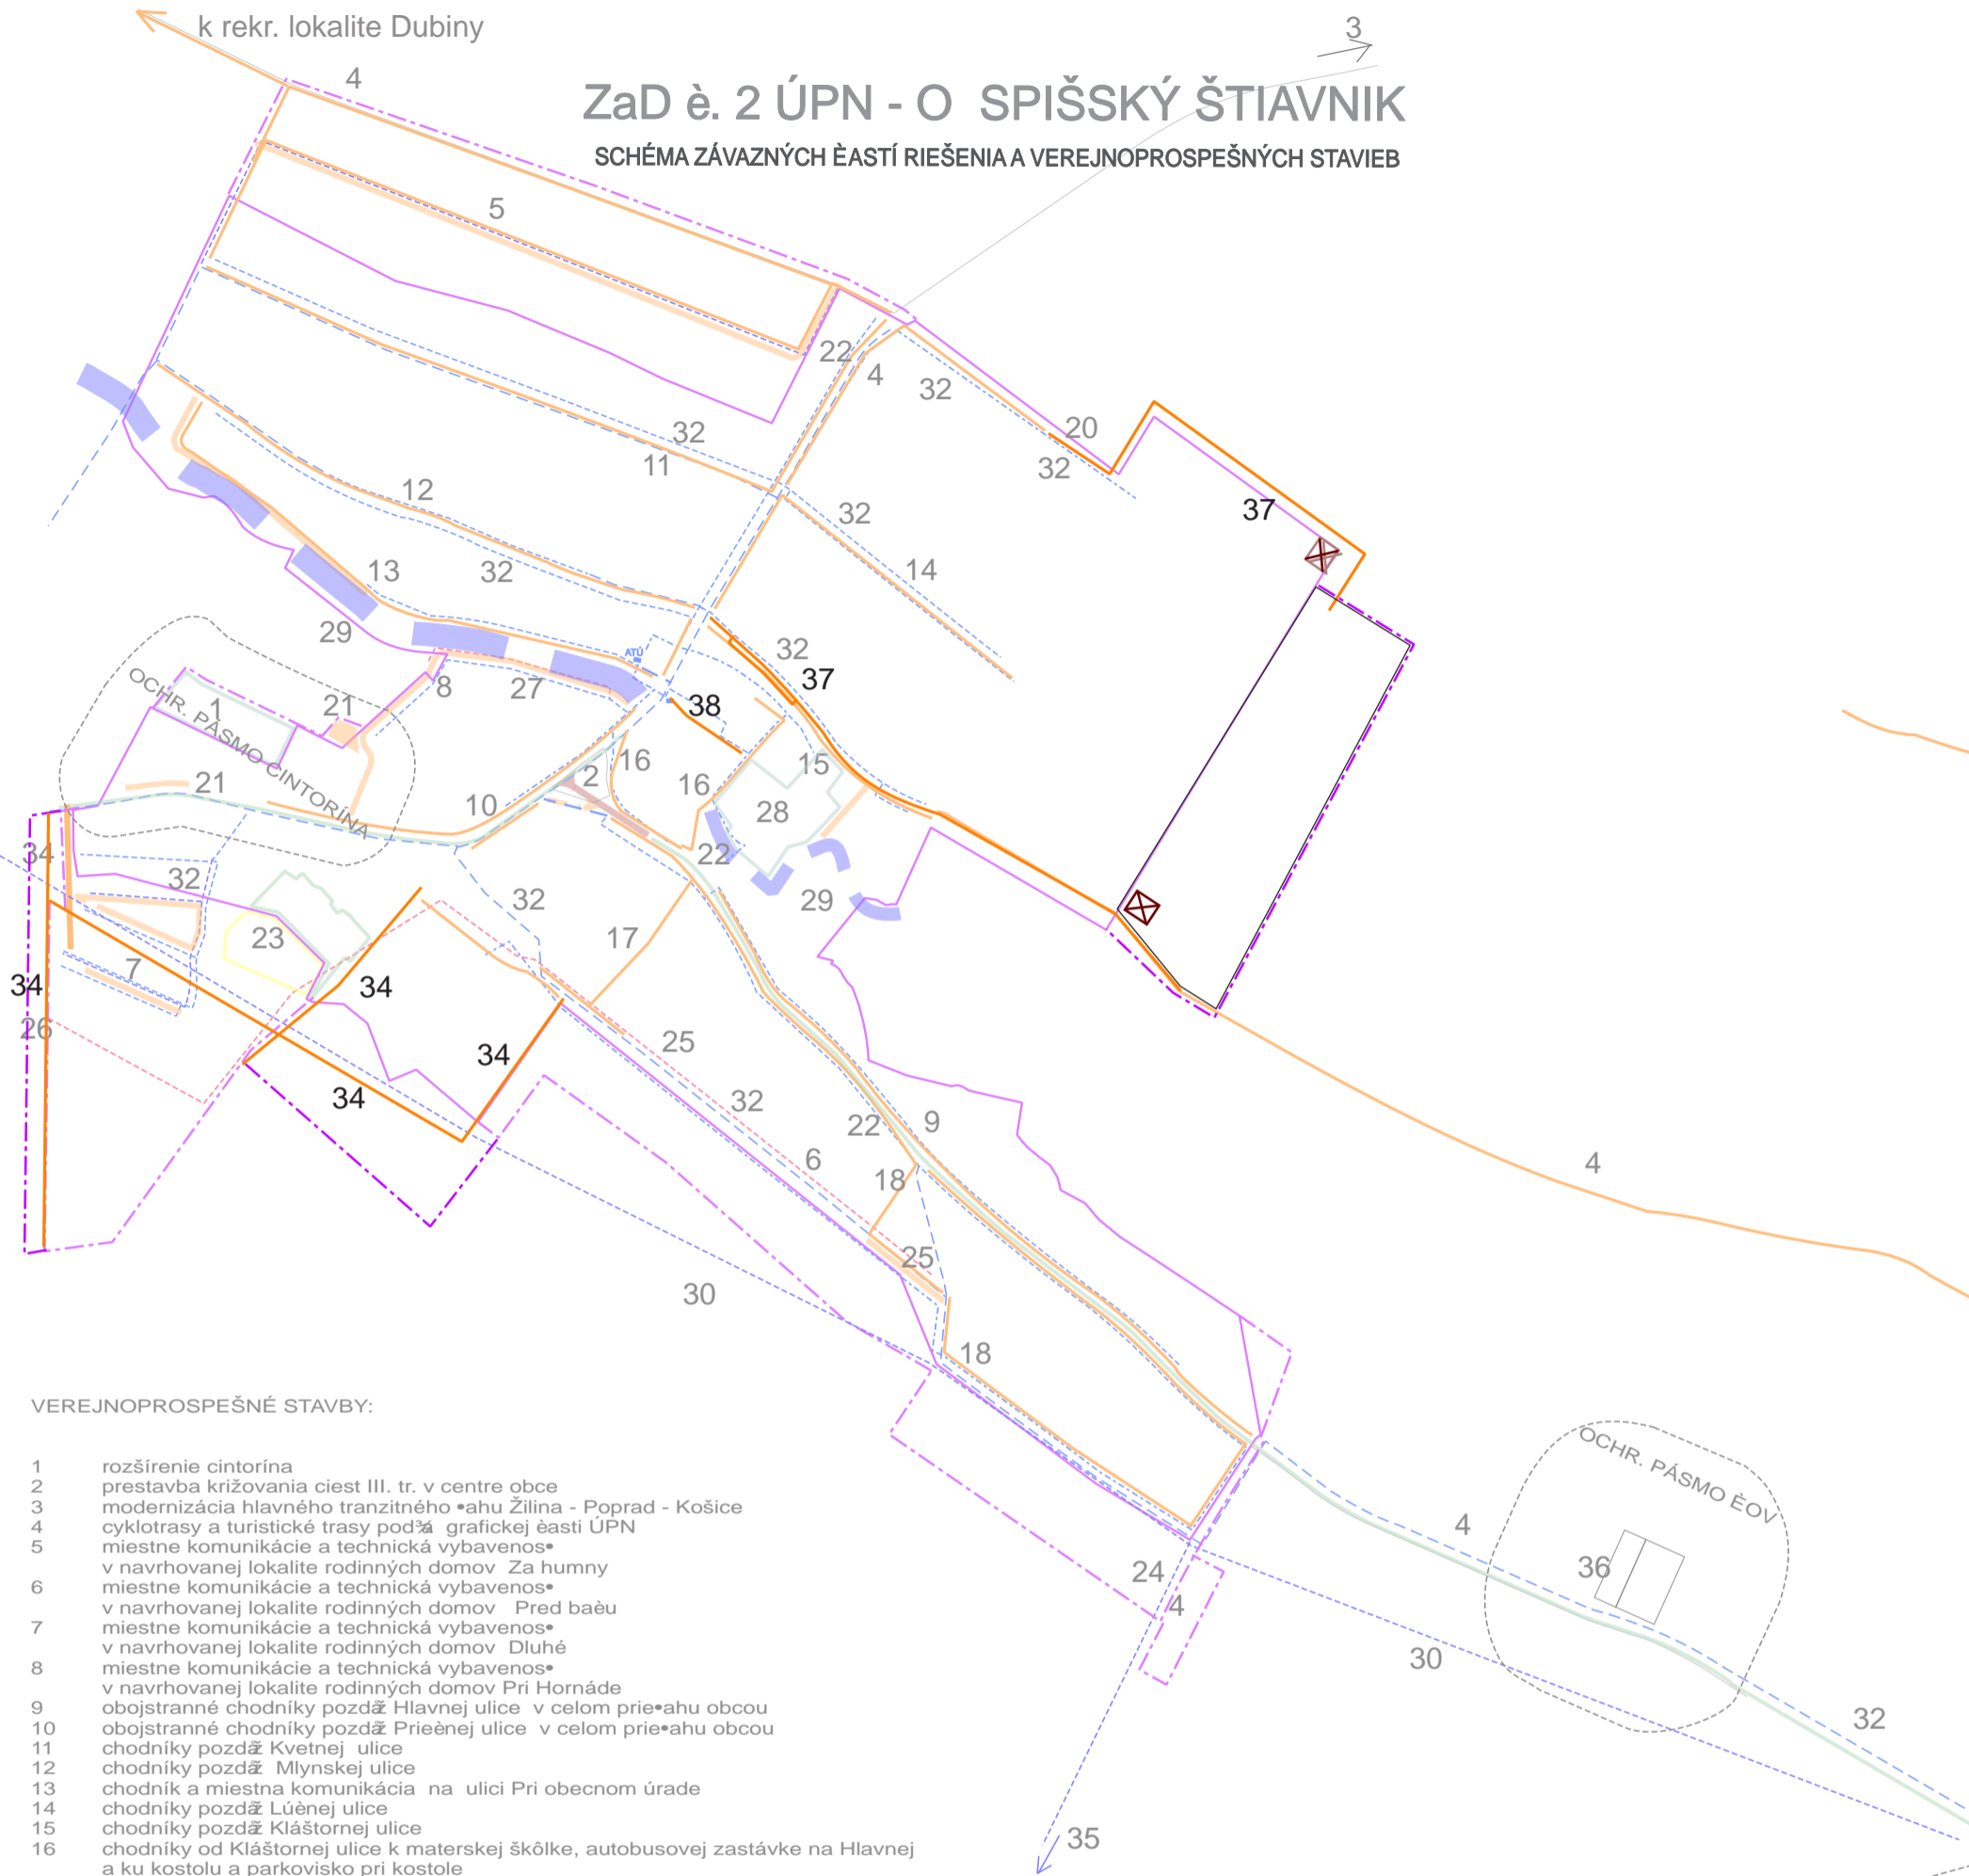

## VEREJNOPROSPEŠNÉ STAVBY:

- 1 rozšírenie cintorína
- 2 prestavba križovania ciest III. tr. v centre obce
- 3 modernizácia hlavného tranzitného ťahu Žilina - Poprad - Košice
- 4 cyklotrasy a turistické trasy podľa grafickej èasti ÚPN
- 5 miestne komunikácie a technická vybavenosť v navrhovanej lokalite rodinných domov Za humny
- 6 miestne komunikácie a technická vybavenosť v navrhovanej lokalite rodinných domov Pred baèu
- 7 miestne komunikácie a technická vybavenosť v navrhovanej lokalite rodinných domov Dlhé
- 8 miestne komunikácie a technická vybavenosť v navrhovanej lokalite rodinných domov Pri Hornáde
- 9 obojstranné chodníky pozdž Hlavnej ulice v celom prieťahu obcou
- 10 obojstranné chodníky pozdž Prieèej ulice v celom prieťahu obcou
- 11 chodníky pozdž Kvetnej ulice
- 12 chodníky pozdž Mlynskej ulice
- 13 chodník a miestna komunikácia na ulici Pri obecnom úrade
- 14 chodníky pozdž Lúèej ulice
- 15 chodníky pozdž Kláštornej ulice
- 16 chodníky od Kláštornej ulice k materskej škôlke, autobusovej zastávke na Hlavnej a ku kostolu a parkovisko pri kostole
- 17 chodník z Hlavnej ulice na Slnèenú ulicu
- 18 chodníky pozdž Slnèej ulice a ulice Na harby
- 19 parkovisko pri kaštieli
- 20 parkovisko pri športovom areáli
- 21 zastávky autobusu, odstavné a parkovacie miesta pri cintoríne
- 22 zastávky SAD
- 23 ihriská a polyfunkčný objekt pri rómskej osade
- 24 napojenie miestneho vodovodu na skupinový vodovod
- 25 trafostanica v lokalite Pred baèu s prípojkou VN vedenia
- 26 preložka VN vedenia v lokalite Dlhé
- 27 preložka VN vedenia v lokalite Pri Hornáde
- 28 verejná zeleň v centre obce
- 29 protipovodňové opatrenia
- 30 zdvojenie Spišsko-Popradského skupinového vodovodu v súbehu s jestvujúcim koridorom
- 31 zdvojenie 400 kV elektrického vedenia
- 32 elektronické komunikačné káble
- 33 ekonštrukcia NN vedení
- 34 miestne komunikácie, chodníky, kanalizácia, vodovod, plynovod, NN siete, elektronické komunikačné káble a trafostanica s VN prípojkou v navrhovanej polyfunkèej lokalite RD a BD Osada
- 35 rozšírenie vodojemu
- 36 rozšírenie ÈOV

## VEREJNOPROSPEŠNÉ STAVBY:

- 37 prístupové komunikácie k výrobnému areálu a parkovisko pred domom dôchodcov
- 38 prístupová komunikácia k materskej škole - Hornádska ulica

## LEGENDA

- 37** ÈÍSLO VEREJNOPROSPEŠNÝCH STAVIEB
- HRANICA ZASTAVANÈHO ÚZEMIA K 1.1.1990
- NAVRHOVANÁ HRANICA ZASTAVANÈHO ÚZEMIA
- OCHRANNÉ PASMA
- VEREJNOPROSPEŠNÉ STAVBY
- ZDVOJENIE VODOVODU
- PROTIPOVODŇOVÉ OPATRENIA
- KOMPOSTOVIŠKO