

Akciová spoločnosť je zapísaná v obchodnom registri Okresného súdu Bratislava 1, oddiel Sa, vložka číslo 3481/B

Obecný úrad v Spišskom Štiavniku	
Dátum: 04. 07. 2019	
Číslo záznamu:	Číslo spisu:
Prílohy:	Vybavuje:

Obec Spišský Štiavnik

Hornádska č. 241

059 14 Spišský Štiavnik

Vaša značka

Naše číslo

Vybavuje / kontakt

Bratislava

-

TD/NS/0421/2019/Hy

HYBEN/052/2425202

25. 6. 2019

Vec: Vyjadrenie k žiadosti o stanovisko k projektovej dokumentácii pre zlúčené územné a stavebné konanie k umiestneniu stavby z hľadiska bezpečnostných a ochranných pásiem plynárenských zariadení.

Predmetom stanoviska spoločnosti SPP – distribúcia, a.s. (ďalej len „SPP-D“) je posúdenie predloženej projektovej dokumentácie (ďalej len „PD“) pre zlúčené územné a stavebné konanie podľa zákona č. 50/1976 Zb. o územnom plánovaní a stavebnom poriadku (stavebný zákon) v znení neskorších predpisov (ďalej len „stavebný zákon“).

Záujmové územie: Obec: Spišský Štiavnik, parc.č. 818/9; 4311/2
Stavebník: Obec Spišský Štiavnik, Hornádska č. 241
Názov stavby: Spišský Štiavnik - Priečna, chodník pre peších, I. etapa
Spracovateľ PD: Ing. Štefan Labuda

V záujmovom území sa nachádza/nachádzajú:

plynárenské zariadenie (technologický objekt): STL plynovod D 160 PE s prípojkami
ochranné pásmo plynárenského zariadenia: áno
bezpečnostné pásmo plynárenského zariadenia: áno

Orientačné znázornenie trasy plynárenského zariadenia/umiestnenia technologického objektu, (ďalej len „orientačné znázornenie“) je prílohou tohto stanoviska.

Orientačné znázornenie má výhradne informatívny charakter a nenahrádza vytýčenie plynárenského zariadenia pre účely presného umiestnenia a/alebo realizácie stavby a/alebo výkonu iných činností.

Toto stanovisko nenahrádza technické podmienky pripojenia budúceho odberného plynového zariadenia k distribučnej sieti SPP-D.

SPP-D, ako prevádzkovateľ distribučnej siete, podľa ustanovení zákona č. 251/2012 Z.z. o energetike a o zmene a doplnení niektorých zákonov v znení neskorších predpisov (ďalej len „Zákon o energetike“):

SÚHLASÍ

s vydaním územného rozhodnutia a stavebného povolenia
na vyššie uvedenú stavbu (bez jej plynofikácie)
za dodržania nasledujúcich podmienok:

VŠEOBECNÉ PODMIENKY:

- Pred realizáciou zemných prác a/alebo pred začatím vykonávania iných činností, je stavebník povinný požiadať SPP-D o presné vytýčenie existujúcich plynárenských zariadení na základe písomnej objednávky, ktorú je potrebné zaslať na adresu: SPP – distribúcia, a.s., Sekcia údržby, Mlynské Nivy 44/b, 825 11 Bratislava, alebo elektronicky, prostredníctvom online formuláru zverejneného na webovom sídle SPP-D (www.spp-distribucia.sk),
- v záujme predchádzaniu poškodenia plynárenského zariadenia, ohrozenia jeho prevádzky a/alebo prevádzky distribučnej siete, SPP-D vykonáva **bezplatne** vytýčovanie plynárenských zariadení do vzdialenosti 100 m,
- stavebník je povinný zabezpečiť prístupnosť plynárenských zariadení počas realizácie stavby z dôvodu potreby prevádzkovania plynárenských zariadení, najmä výkonu kontroly prevádzky, údržby a výkonu odborných prehliadok a odborných skúšok opráv, rekonštrukcie (obnovy) plynárenských zariadení,
- stavebník je povinný umožniť zástupcovi SPP-D vstup na stavenisko a výkon kontroly realizácie činností v ochrannom pásme plynárenských zariadení,

Akciová spoločnosť je zapísaná v obchodnom registri Okresného súdu Bratislava 1, oddiel Sa, vložka číslo 3481/B

- stavebník je povinný realizovať výkopové práce vo vzdialenosti menšej ako 2,0 m na každú stranu od obrysu existujúcich plynárenských zariadení v súlade s STN 73 3050 až po predchádzajúcom vytyčení plynárenských zariadení výhradne ručne bez použitia strojových mechanizmov,
- ak pri výkopových prácach bolo odkryté plynárenské zariadenie, je stavebník povinný kontaktovať pred zasypaním výkopu zástupcu SPP-D na vykonanie kontroly stavu obnaženého plynárenského zariadenia, podsýpu a obsypu plynovodu a uloženia výstražnej fólie; výsledok kontroly bude zaznamenaný do stavebného denníka,
- prístup k akýmkoľvek technologickým zariadeniam SPP-D nie je povolený a manipulácia s nimi je prísne zakázaná, pokiaľ sa na tieto práce nevzťahuje vydané povolenie SPP-D,
- odkryté plynovody, káble, ostatné inžinierske siete musia byť počas odkrytia zabezpečené proti poškodeniu,
- stavebník nesmie nad trasou plynovodu realizovať také terénne úpravy, ktoré by zmenili jeho doterajšie krytie a hĺbku uloženia, v prípade zmeny úrovne terénu požadujeme všetky zariadenia a poklopy plynárenských zariadení osadiť do novej úrovne terénu,
- každé poškodenie zariadenia SPP-D, vrátane poškodenia izolácie potrubia, musí byť ihneď ohlásené SPP-D na tel.č. : 0850 111 727,
- upozorňujeme, že SPP-D môže pri všetkých prípadoch poškodenia plynárenských zariadení podať podnet na Slovenskú obchodnú inšpekciu (SOI), ktorá je oprávnená za porušenie povinností v ochrannom a/alebo bezpečnostnom pásme plynárenského zariadenia uložiť podľa ustanovení Zákona o energetike pokutu vo výške 300,- € až 150 000,- €, poškodením plynárenského zariadenia môže dôjsť aj k spáchaniu trestného činu všeobecného ohrozenia podľa § 284 a § 285, prípadne trestného činu poškodzovania a ohrozovania prevádzky všeobecne prospešného zariadenia podľa § 286, alebo § 288 zákona č. 300/2005 Z.z. Trestný zákon,
- stavebník je povinný pri realizácii stavby dodržiavať ustanovenia Zákona o energetike, Stavebného zákona a iných všeobecne záväzných právnych predpisov, ako aj podmienky uvedené v Zápise z vytyčenia plynárenských zariadení a taktiež ustanovenia Technických pravidiel pre plyn (TPP) najmä TPP 700 02,
- stavebník je povinný rešpektovať a zohľadniť existenciu plynárenských zariadení a/alebo ich ochranných a/alebo bezpečnostných pásiem,
- stavebník je povinný pri súbahu a križovaní navrhovaných vedení s existujúcimi plynárenskými zariadeniami dodržať minimálne odstupové vzdialenosti v zmysle STN 73 6005 a TPP 906 01,
- stavebník nesmie v ochrannom pásme plynárenských zariadení v zmysle §79 a §80 Zákona o energetike umiestňovať nadzemné stavby, kontrolné šachty, trvalé porasty apod.,

OSOBITNÉ PODMIENKY:

S účtou,

SPP - distribúcia, a.s.
Mlynské nivy 44/b
825 11 Bratislava 26
IČO:35910739

Vladimír Hyben

technik technickej dokumentácie

Príloha: orientačné znázornenie

UPOZORNENIE:

Orientačné znázornenie nie je možné samostatne, t.j. bez tohto stanoviska, použiť.

Toto stanovisko reflektuje stav (existenciu plynárenských zariadení a ich ochranných a bezpečnostných pásiem) ku dňu jeho vydania.

Každú zmenu dokumentácie/umiestnenia stavby, ku ktorej dôjde po vydaní tohto stanoviska, je stavebník povinný prerokovať s SPP-D a požiadať SPP-D o vyjadrenie k navrhovanej zmene.

Stanovisko a podmienky v ňom stanovené sú platné v prípade, že návrh (žiadosť) na vydanie územného rozhodnutia a stavebného povolenia bude podaný najneskôr do **24. 6. 2020**, ak stavebník túto lehotu zmešká, je povinný požiadať SPP-D o vydanie nového stanoviska.

V prípade, že stavba má byť v budúcnosti pripojená na distribučnú sieť prevádzkovanú SPP-D, je stavebník povinný pred začatím stavebného konania overiť dostupnosť a kapacitu distribučnej siete a to podaním žiadosti o pripojenie do distribučnej siete na predpísanom tlačíve, alebo elektronicky, prostredníctvom aplikácie zverejnenej na webovom sídle SPP-D (www.spp-distribucia.sk).


Akciová spoločnosť je zapísaná v obchodnom registri Okresného súdu Bratislava 1, oddiel Sa, vložka číslo 3481/B

SPP-D je v súlade s príslušnými právnymi predpismi oprávnená toto stanovisko zrušiť v prípade, ak dôjde k podstatnej zmene skutkových okolností, z ktorých SPP-D pri vydávaní tohto stanoviska vychádzala, alebo v prípade, ak dôjde k zmene ustanovení právnych predpisov, na základe ktorých bolo toto stanovisko vydané.



Katastrálne územie:

Parcelné číslo(a): **SPÍŠSKÝ ŠTIAVKLIK**

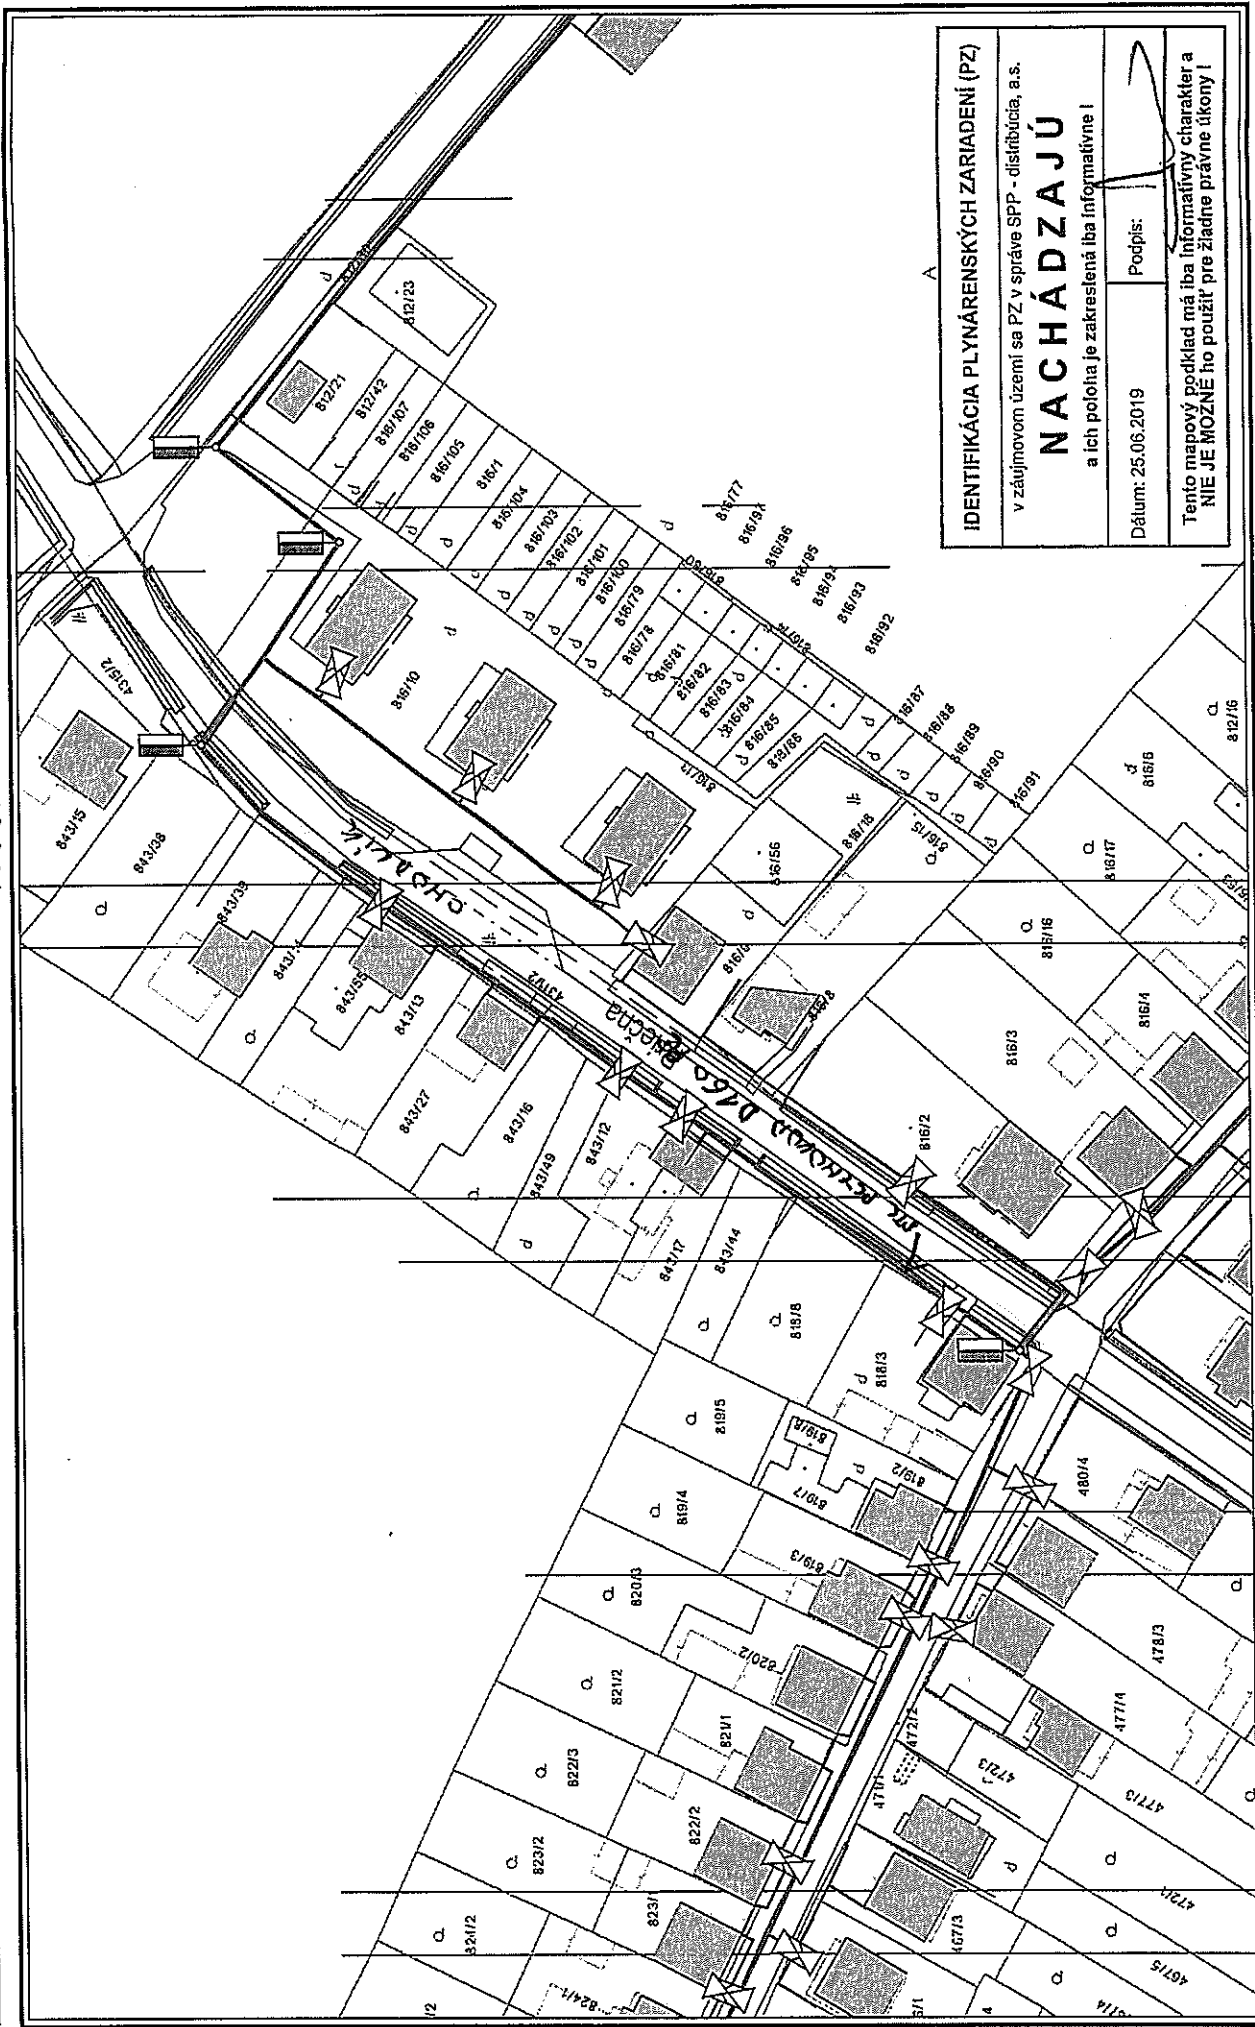

IDENTIFIKÁCIA PLYNÁRENSKÝCH ZARIADENÍ (PZ)
 v záujmovom území sa PZ v správe SPP - distribúcia, a.s.

NACHÁDZAJÚ

a ich poloha je zakreslená iba informatívne!


Dátum: 25.06.2019	Podpis:
-------------------	---------

Tento mapový podklad má iba informatívny charakter a **NIE JE MOŽNÉ** ho použiť pre žiadne právne úkony!

VYSVETLIVKY

- SPP - distribúcia
- SPP - distribúcia
- SPP - distribúcia
- SPP - distribúcia

M 1:1200

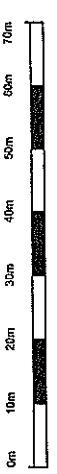

Použitie v súlade s internými predpismi.
 © SPP - distribúcia, a.s.; ÚGKK SR



Akciová spoločnosť je zapísaná v Obchodnom registri Okresného súdu Bratislava 1, oddiel SA, vložka číslo 3481/B

Faktúra - daňový doklad

Číslo dokladu: 9000329392

Dodávateľ

SPP - distribúcia, a.s.
Mlynské nivy 44/b
825 11 Bratislava

SLOVENSKÁ REPUBLIKA

IČO: 35 910 739 DIČ: 2021931109
IČ DPH: SK2021931109

Odberateľ

Obec Spišský Štiavnik

Hornádska 241
059 14 Spišský Štiavnik

Slovensko

IČO: 00326569 DIČ: 2020674986
IČ DPH:

Informácie o platbe

Číslo zákazníka	12005172
Číslo obj./dátum obj.	36770/ 20.06.2019
Číslo zákazky	368325
Variabilný symbol	9000329392
Dátum vyhotovenia	26.06.2019
Dátum dodania	25.06.2019
Mena	EUR

Detaily faktúry

Pol.	Označenie - názov	(doplnkový text k materiálu)	Cena / MJ	Cena spolu bez DPH	Sadzba DPH
	Množstvo	MJ			
10	600790 - Poplatok za vyjadrenie		TD/NS/0421/2019/Hy		
	1	JV	100,00 / 1 JV	100,00	20,00 %

Sumarizácia DPH	Sadzba DPH v %	Základ dane	Suma DPH	Cena s DPH
Skutočné výkony	20,00	100,00	20,00	120,00
K úhrade celkom:		100,00	20,00	120,00

Faktúra uhradená dobierkou - Neuhrádzať

Názov stavby :

Spišský Štiavnik - Priečna, chodník pre peších, I. etapa

Prosím, prečítajte si informácie o spracúvaní osobných údajov a poučenie o právach v súvislosti so spracúvaním osobných údajov a o ich uplatnení na : www.spp-distribucia.sk/sk_gdpr . V prípade, ak nemáte prístup na internet, informácie o spracúvaní osobných údajov a poučenie o právach Vám poskytneme v každej zákaznickej kancelárii alebo na základe žiadosti adresovanej SPP - distribúcia, a. s., Osobné údaje, Mlynské nivy 44/b, 825 11 Bratislava Vám pošleme informácie a poučenie v papierovej verzii na Vami zadanú adresu.

THE UNIVERSITY OF CHICAGO

100

100

100

100

100

100