


# SPIŠSKÝ ŠTIAVNIK

SPIŠSKÝ ŠTIAVNIK

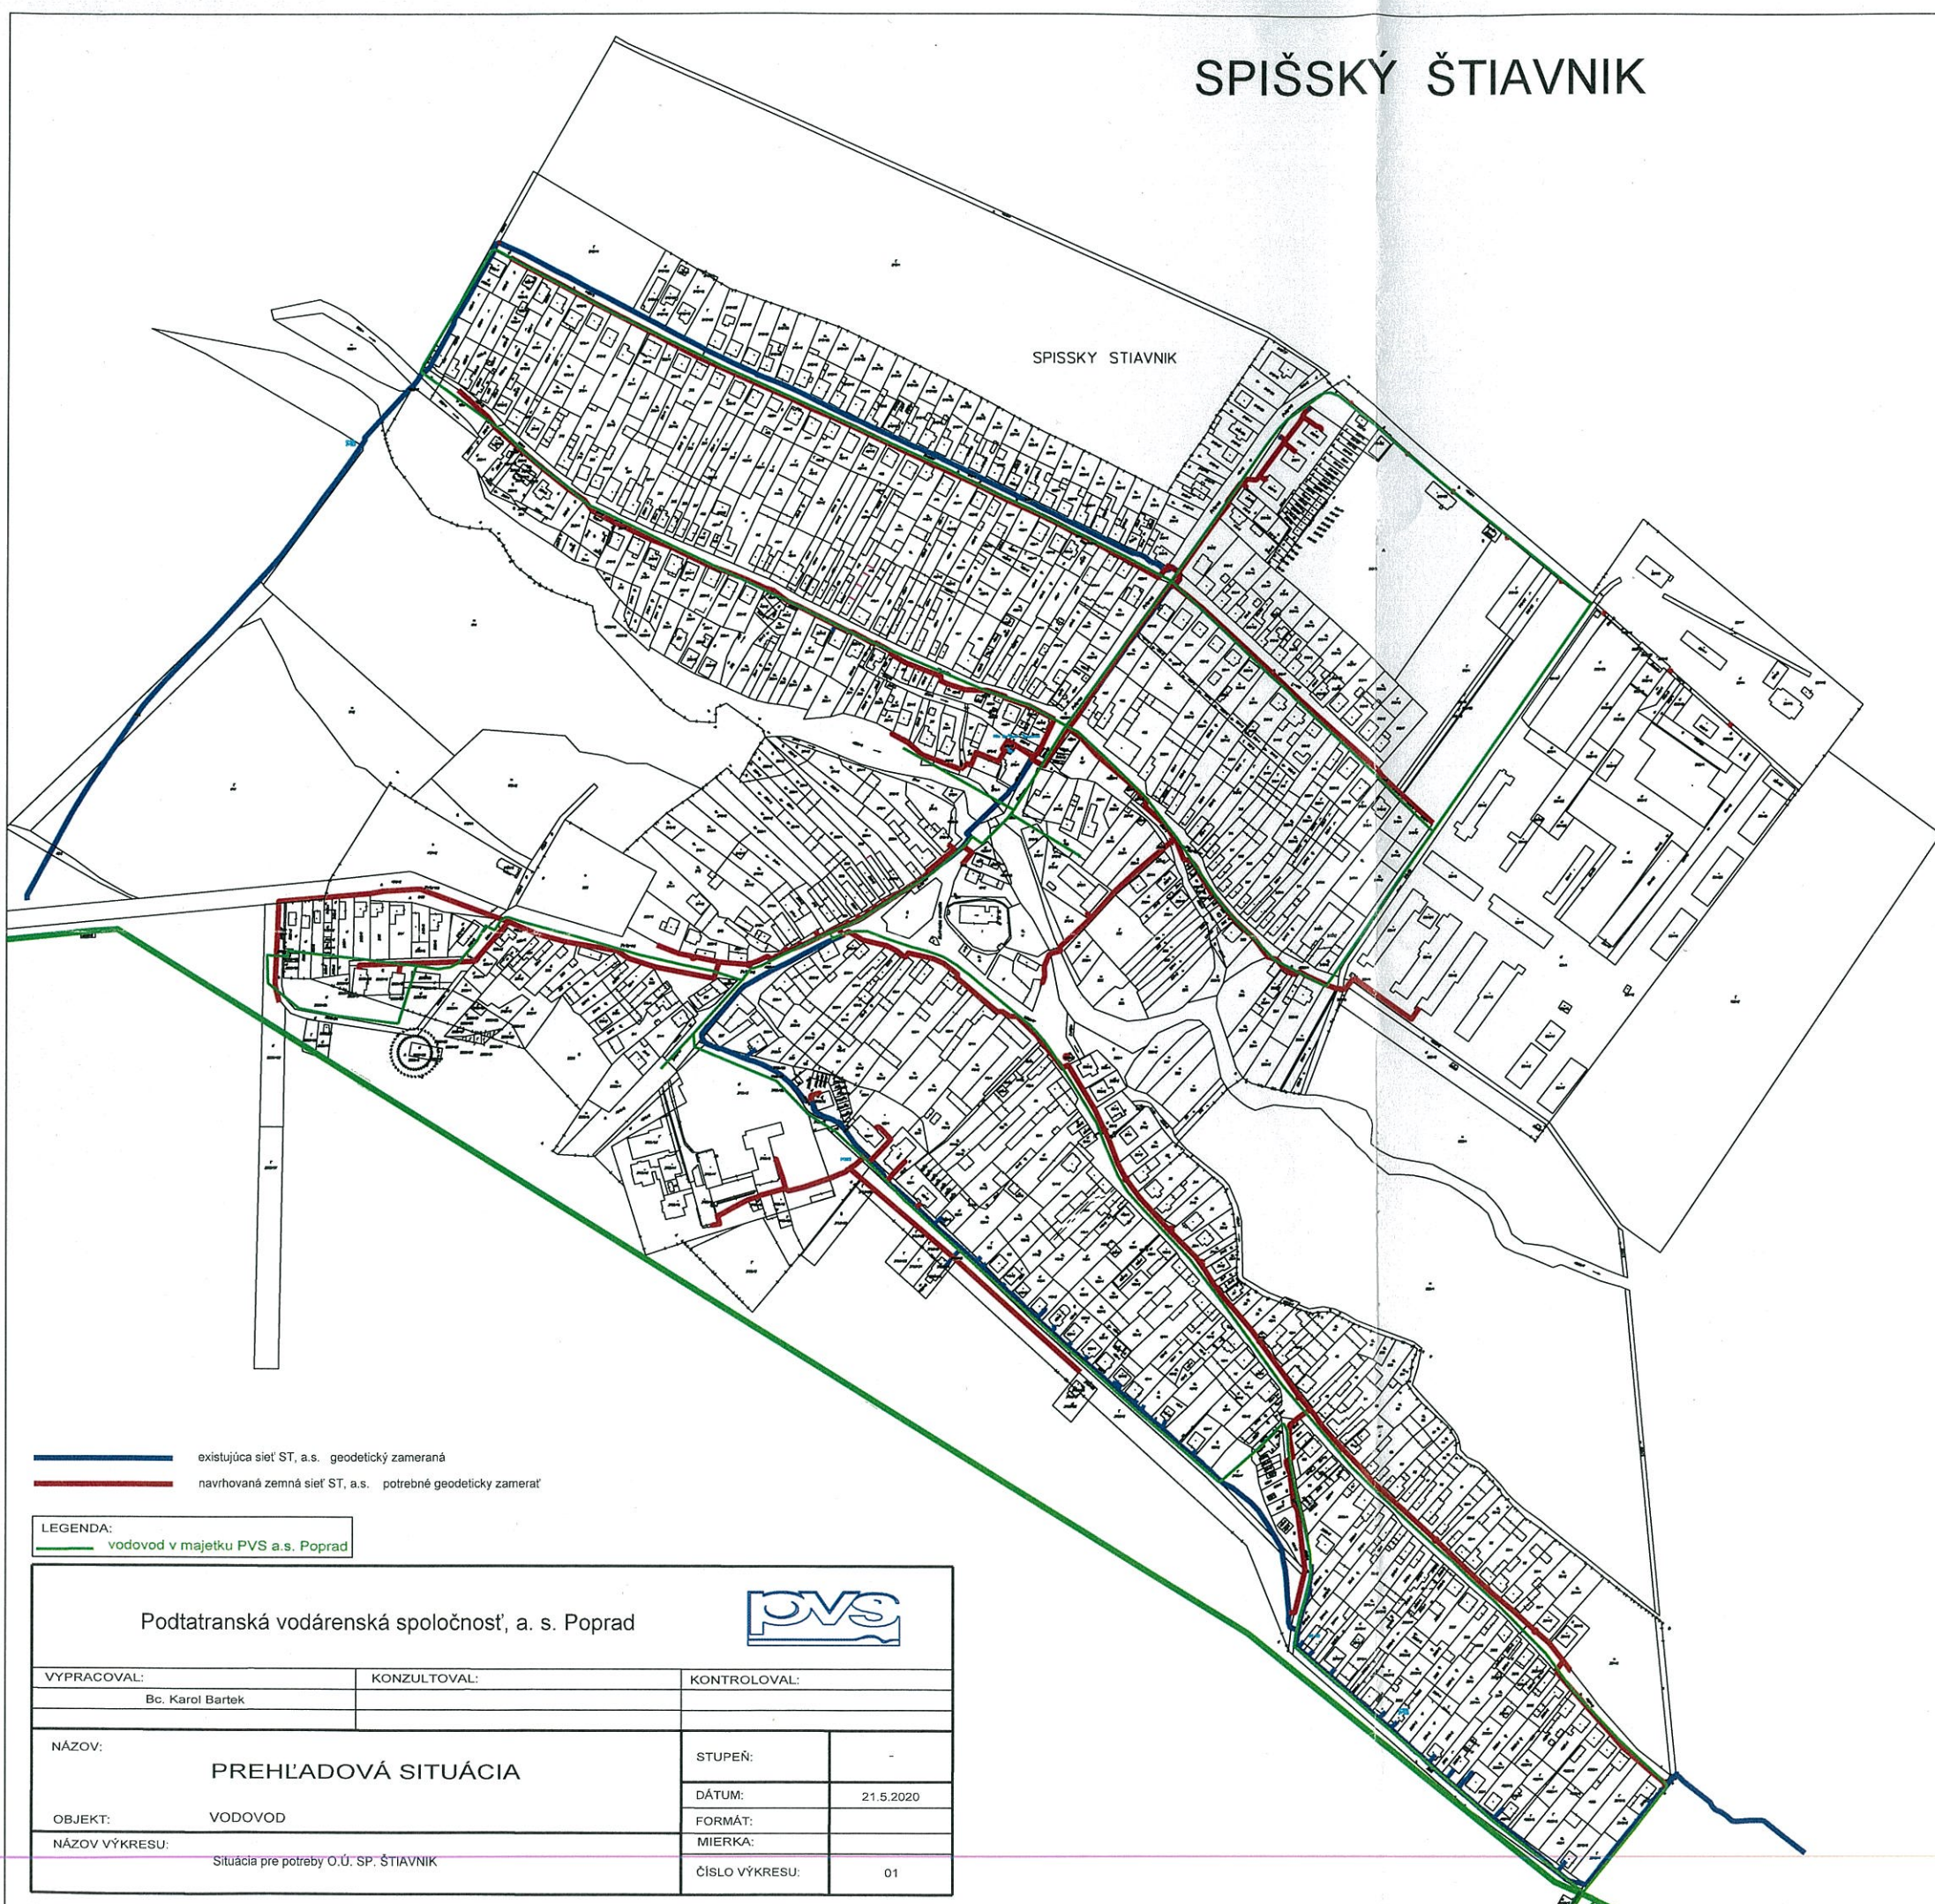

- existujúca sieť ST, a.s. geodeticky zameraná
- navrhovaná zemná sieť ST, a.s. potrebné geodeticky zmerať

LEGENDA:  
— vodovod v majetku PVS a.s. Poprad

Podtatranská vodárenská spoločnosť, a. s. Poprad



VYPRACOVAL:	KONZULTOVAL:	KONTROLOVAL:
Bc. Karol Bartek		
NÁZOV:	PREHLADOVÁ SITUÁCIA	STUPEŇ:
OBJEKT:	VODOVOD	DÁTUM:
NÁZOV VÝKRESU:	Situácia pre potreby O.Ú. SP. ŠTIAVNIK	MIERKA:
		ČÍSLO VÝKRESU:
		01