ZaD è. 1 ÚPN - O SPIŠSKÝ ŠTIAVNIK
M 1 : 2 000

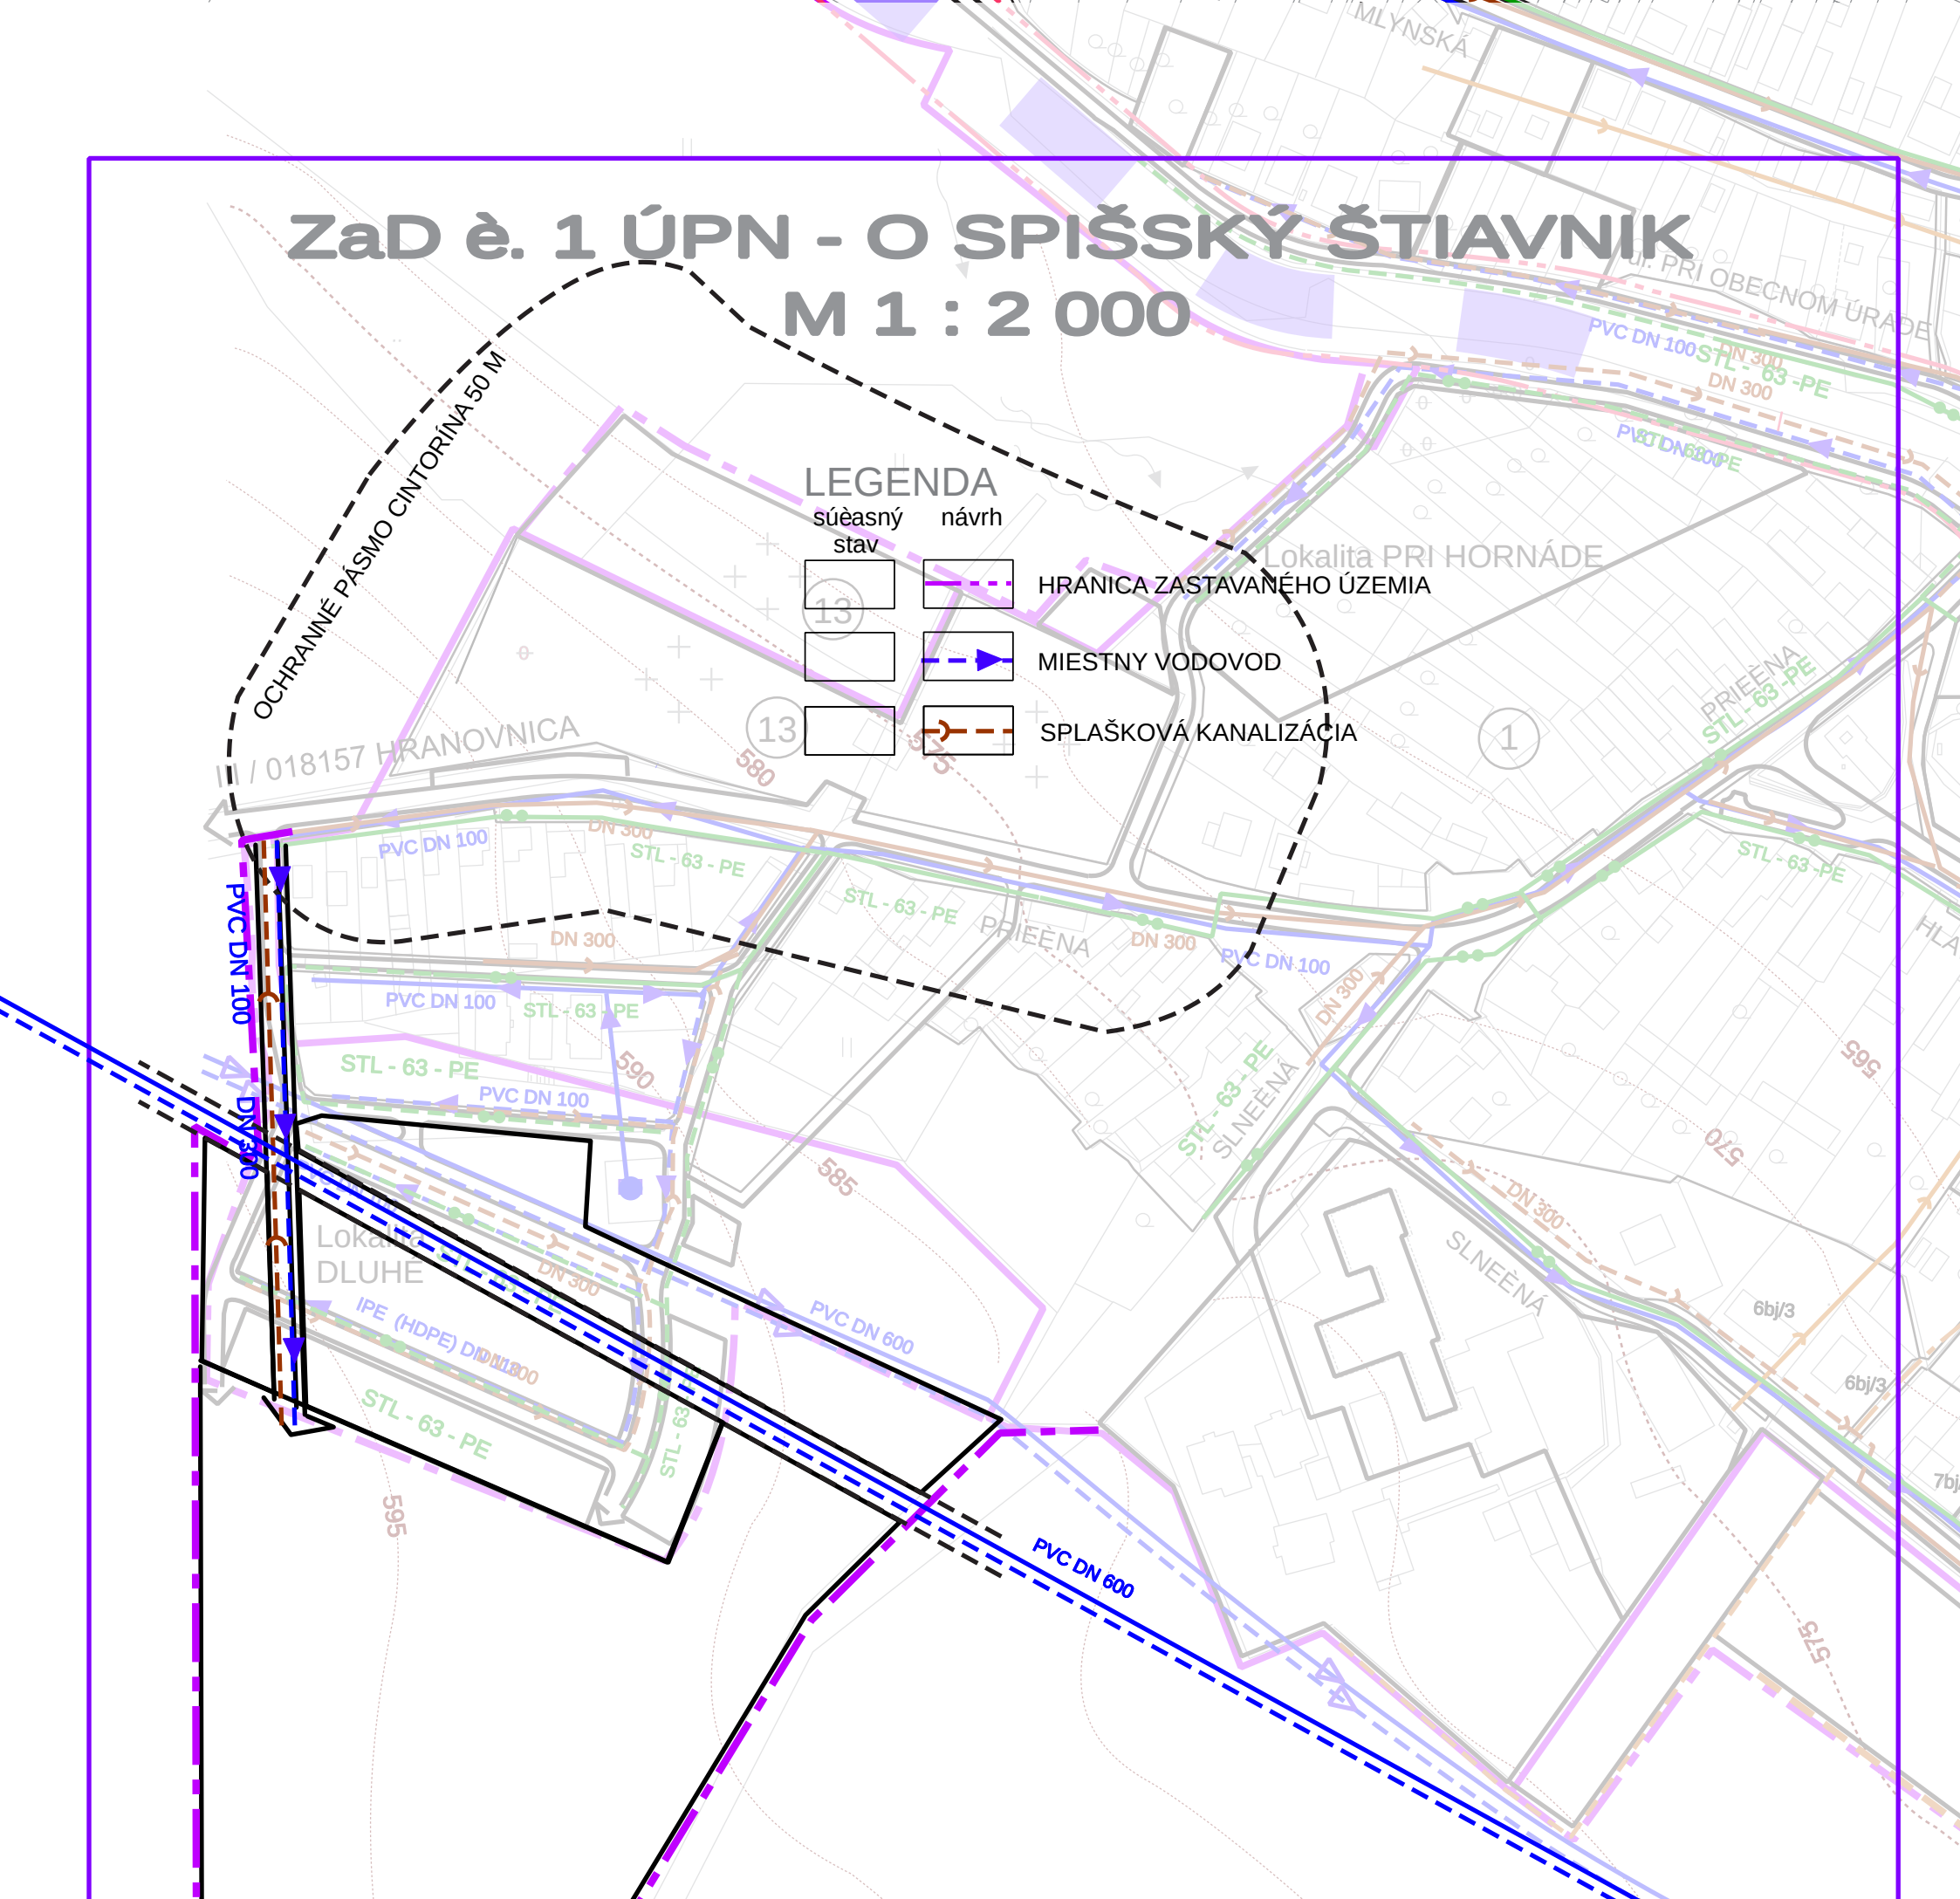

zmena è. 1

SCHVÁLENÉ OBECNÝM ZASTUPITE½STVOM OBCE SPIŠSKÝ ŠTIAVNIK

UZNESENÍM è. 137/2016 ZO DÒA 22.09.2016

VZN è. 7/2016 ZO DÒA 22.09.2016

.....
STAROSTKA OBCE SPIŠSKÝ ŠTIAVNIK

ZaD è.1 ÚPN - O SPIŠSKÝ ŠTIAVNIK			
OBSTARÁVATE¼	OBEC SPIŠSKÝ ŠTIAVNIK	SPRACOVATE¼	URBA s.r.o. KOŠICE, JAKOBYHO 14, TEL.055/6338074
AUTORI :	Ing.arch. MAÈÁKOVÁ Ing. KOLESÁROVÁ, Ing. PAŽÁK	DÁTUM:	08.2016
OBSAH :	VÝKRES TECHNICKÉHO VYBAVENIA VODA, KANALIZÁCIA	MIERKA: 1 : 2 000	È.VÝKR: 5

PEÈIATKA SPRACOVATE¼A:

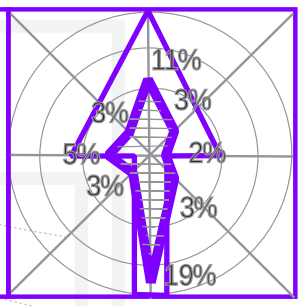

lesná škôlka