


- Popis zmien**
- Zm 14 rodinný dom
 - Zm 15 materská škola a požiarna zbrojnica
 - Zm 16 parkovisko
 - Zm 17 odvedenie povrchovej vody z komunikácií
 - Zm 18 zrušenie kopostoviska
 - Zm 19 výrobný areál s prístupovými komunikáciami
 - Zm 20 kompostovisko

VÝKRES TECHNICKÉHO VYBAVENIA - ENERGETIKA

- Plnené využité lokality
- 25 výrobný areál
 - 25 STREDNOTLAKÝ STL PLYNOVOD

VÝKRES TECHNICKÉHO VYBAVENIA - VODA

- ▶— MIESTNY VODOVOD
- - - - - SPLAŠKOVÁ KANALIZÁCIA
- - - - - DAŽĽOVÁ KANALIZÁCIA
- - - - - RIGOÁY NA ODVEDENIE POVRCHOVEJ VODY Z KOMUNIKACÍ

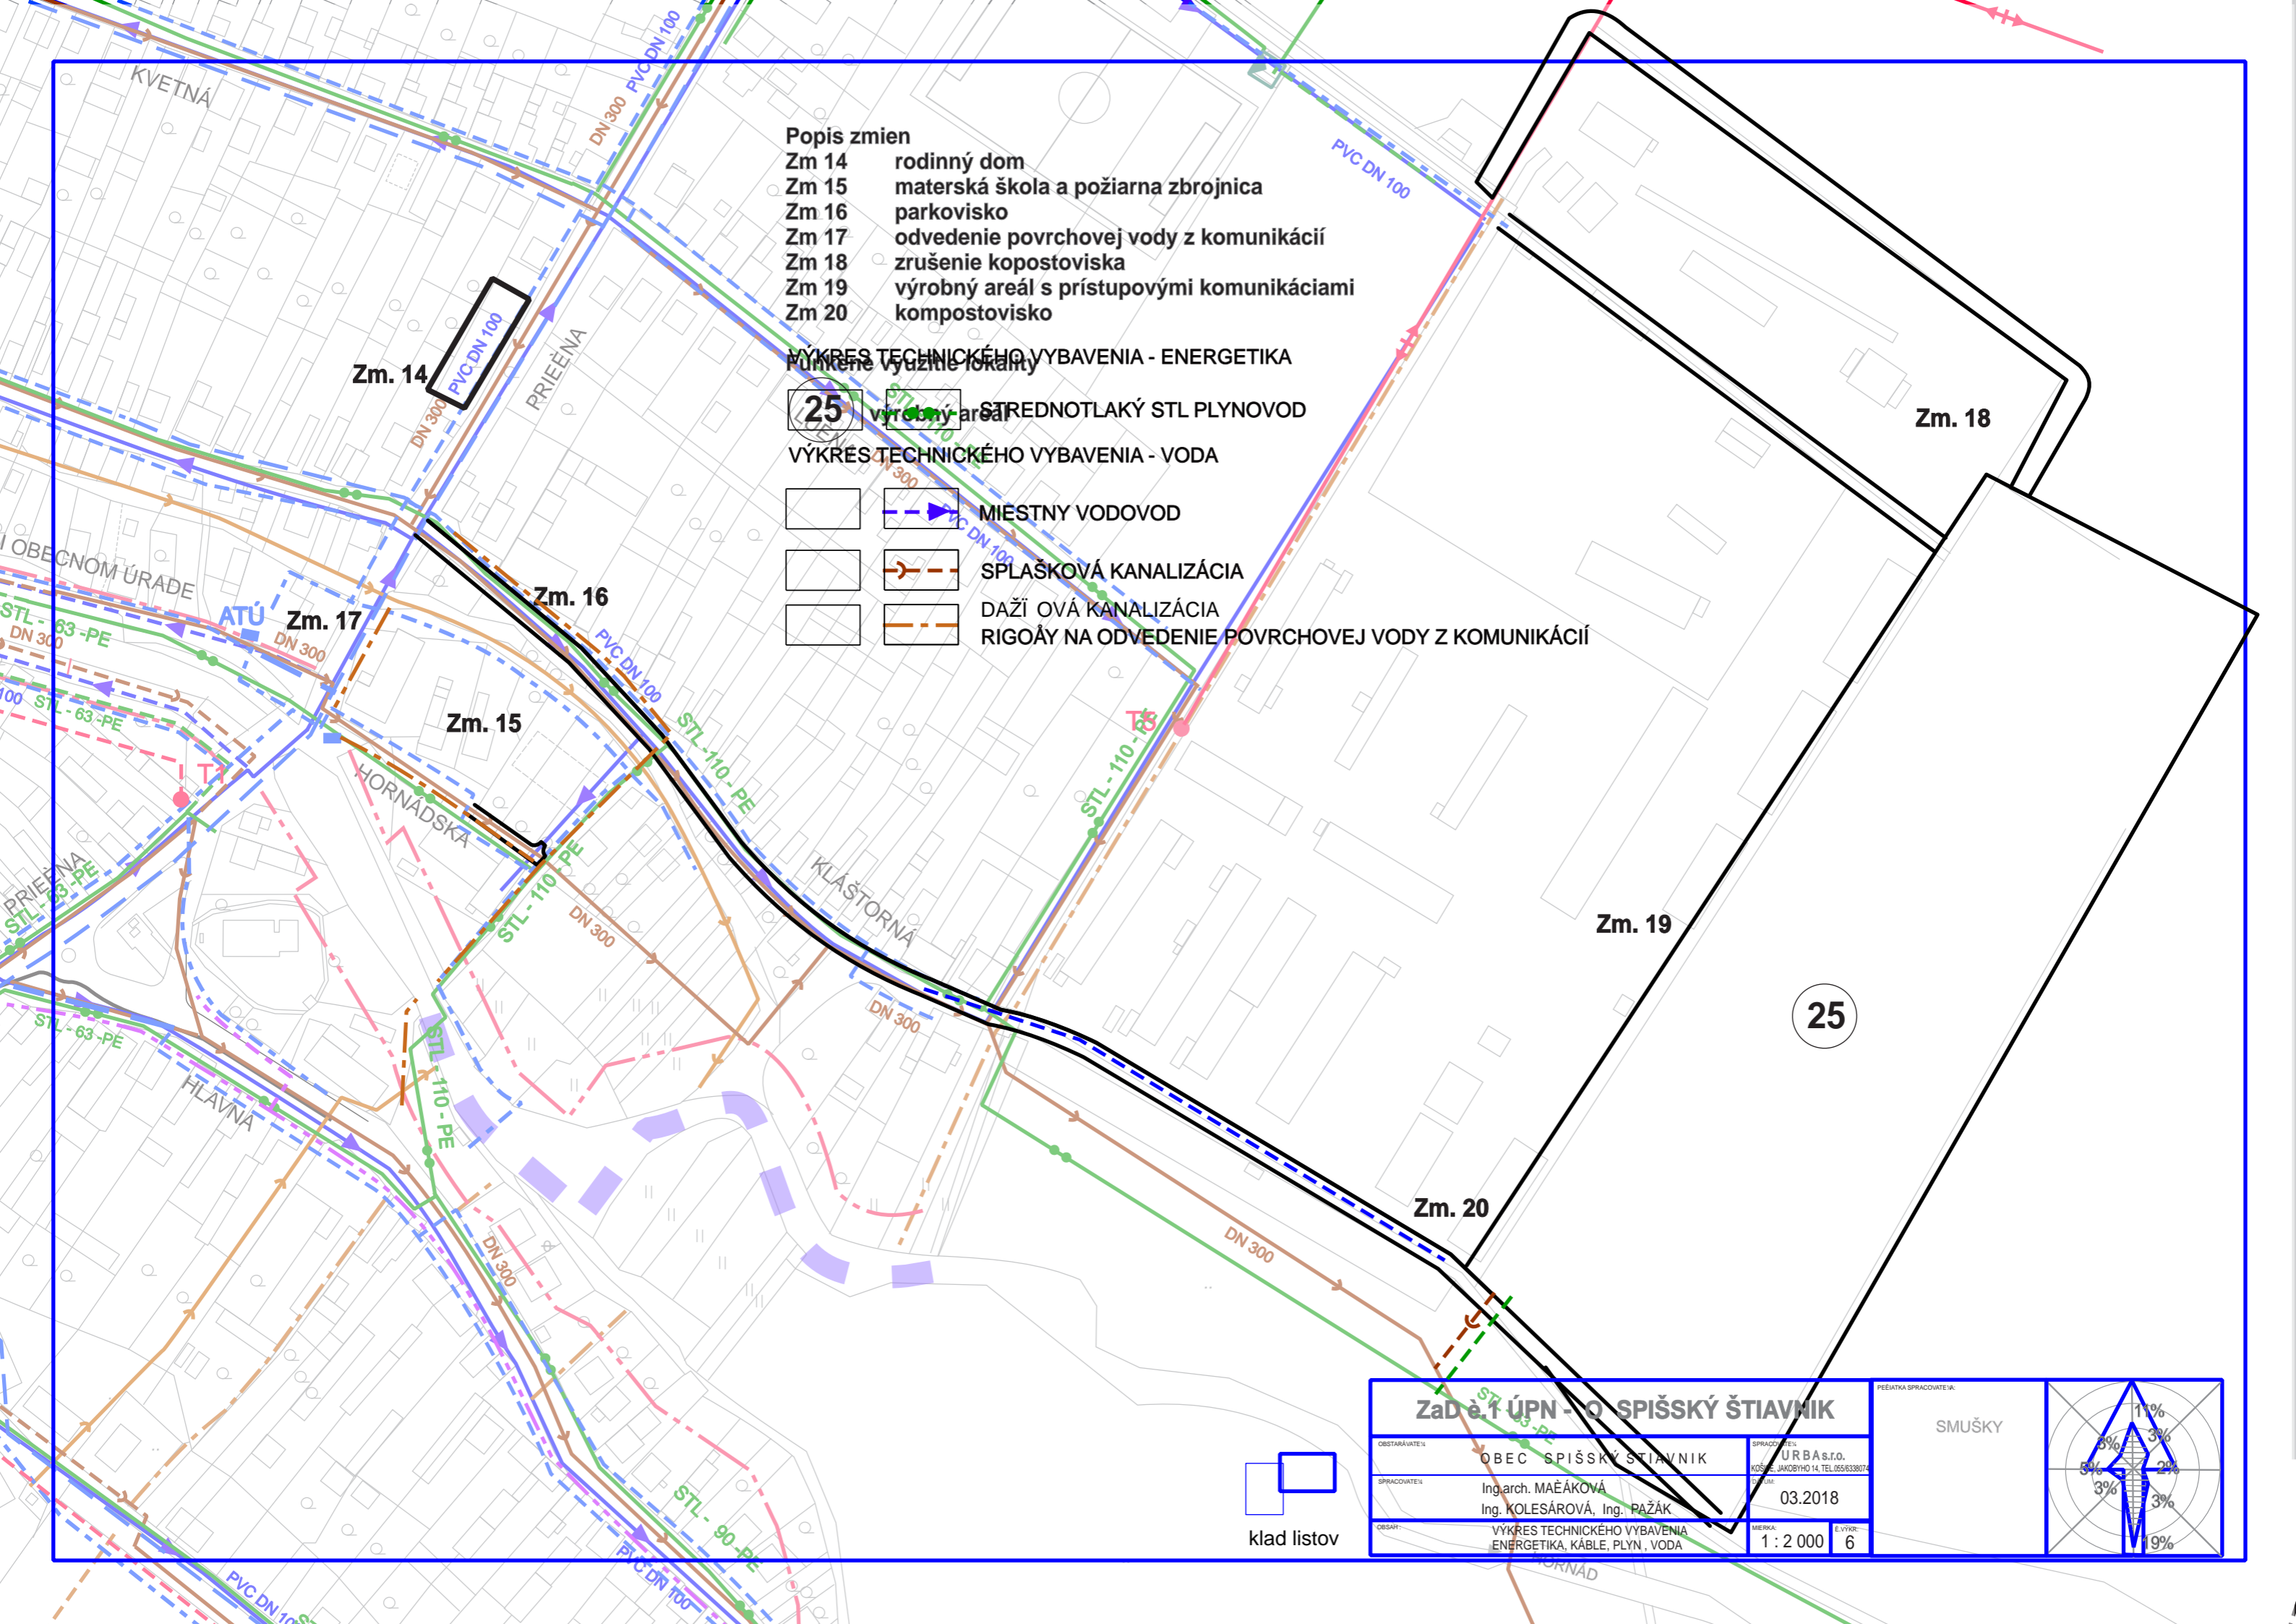

klad listov

| | | | |
|---|---|--------------------------------------|-------------|
| Zažádanie ÚPN - O SPIŠSKÝ ŠTIAVNÍK | | PŘEŠKVA SPRACOVATEĽ: | |
| OBSTARÁVATEĽ: | OBEC SPIŠSKÝ ŠTIAVNÍK | SPRACOVATEĽ: | URBA s.r.o. |
| SPRACOVATEĽ: | Ing. arch. MAĚÁKOVÁ Ing. KOLESÁROVÁ, Ing. PAŽÁK | KOD PR. JAKOBHO 14, TEL. 055/6338072 | 03.2018 |
| OBSAH: | VÝKRES TECHNICKÉHO VYBAVENIA ENERGETIKA, KÁBLE, PLYN, VODA | MIERKA: | 1 : 2 000 |
| | | E.VÝKR: | 6 |